




USOS CONVENCIONALES

Simbolo	Descripción
(Circulo con punto)	Centro de gravedad
(Circulo con X)	Centro de gravedad
(Circulo con +)	Centro de gravedad
(Circulo con -)	Centro de gravedad
(Circulo con /)	Centro de gravedad
(Circulo con \)	Centro de gravedad
(Circulo con .)	Centro de gravedad
(Circulo con ^)	Centro de gravedad
(Circulo con v)	Centro de gravedad
(Circulo con >)	Centro de gravedad
(Circulo con <)	Centro de gravedad
(Circulo con =)	Centro de gravedad
(Circulo con $+$)	Centro de gravedad
(Circulo con $-$)	Centro de gravedad
(Circulo con \times)	Centro de gravedad
(Circulo con \div)	Centro de gravedad
(Circulo con \cdot)	Centro de gravedad
(Circulo con \wedge)	Centro de gravedad
(Circulo con \vee)	Centro de gravedad
(Circulo con $>$)	Centro de gravedad
(Circulo con <math><</math>)	Centro de gravedad
(Circulo con $=$)	Centro de gravedad

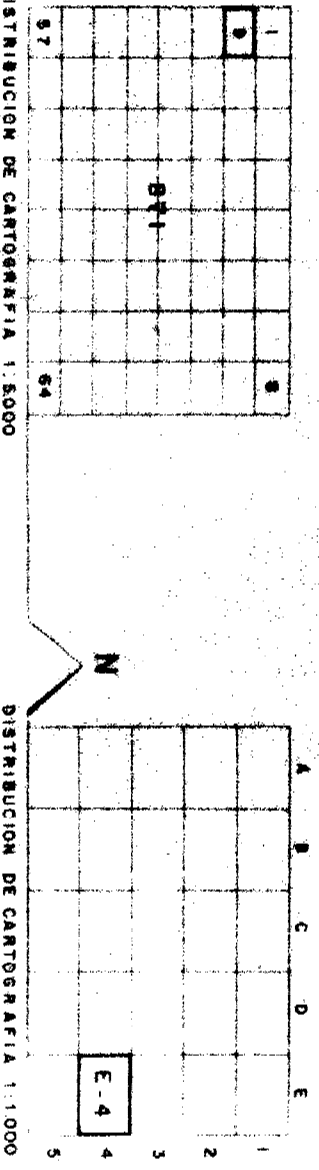

ELDA HOJA 9 E-4

INFORMACION CARTOGRAFICA

Proyecto	Plan de Ordenación
Fecha	1971/9
Autores	David García, Manuel Hérica, Víctor Serrano
Escala	1:1000

SUELO URBANO

1	De servidumbre de vía	11	De servidumbre de agua
2	De edificación	12	De servidumbre de electricidad
3	De edificación especial	13	De servidumbre de gas
4	De edificación especial	14	De servidumbre de telefonía
5	De edificación especial	15	De servidumbre de saneamiento
6	De edificación especial	16	De servidumbre de calefacción
7	De edificación especial	17	De servidumbre de climatización
8	De edificación especial	18	De servidumbre de ventilación
9	De edificación especial	19	De servidumbre de refrigeración
10	De edificación especial	20	De servidumbre de calefacción
21	De edificación especial	21	De servidumbre de calefacción
22	De edificación especial	22	De servidumbre de calefacción
23	De edificación especial	23	De servidumbre de calefacción
24	De edificación especial	24	De servidumbre de calefacción
25	De edificación especial	25	De servidumbre de calefacción
26	De edificación especial	26	De servidumbre de calefacción
27	De edificación especial	27	De servidumbre de calefacción
28	De edificación especial	28	De servidumbre de calefacción
29	De edificación especial	29	De servidumbre de calefacción
30	De edificación especial	30	De servidumbre de calefacción

EXCISO AVUENIDA

PLAN DE ORDENACION

ORDENACION

URBANA

CONTIENE LAS MODIFICACIONES BIRTUALES APROBADAS HASTA OCTUBRE DE 2011

SUELO URBANO: SISTEMAS Y ZONAS ALINEACIONES Y RASANTES

ESCALA 1:1000

PLAN DE ORDENACION

871/9

INFORMACION PREVIA

DEFINITIVO

DAVID GARCIA

MANUEL HERICA

VICTOR SERRANO

ESCALA 1:1000

