




ESQUEMA DE POTENCIA

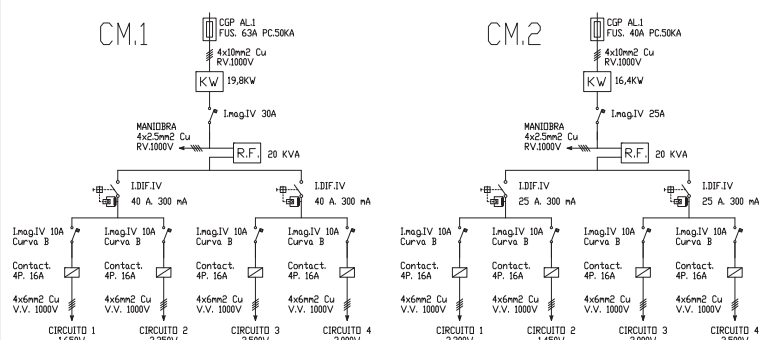

ESQUEMA GENERAL DE MANIOBRA

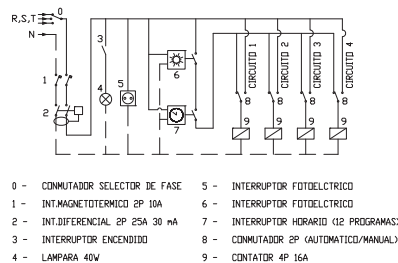

ARMARIO PARA CENTRO DE MANDO

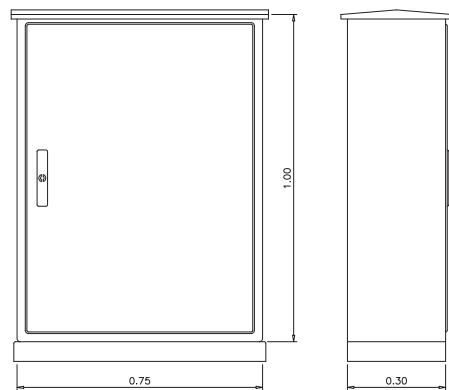

cotas en m.

DRAGADOS



MODIFICADO PROYECTO DE URBANIZACION, TORRETA MONASTIL, SECTOR TORRETA-CASA COLDRA INSTALACION DE ALUMBRADO PUBLICO		EXPT.E
PLANO:		NUMERO:
CUADRO DE MAND Y ESQUEMA UNIFILAR		AL-04
PROYECTOR: ACS - PROYECTOS, OBRAS Y CONSTRUCCIONES, S.A.		FIRMAS:
ARQUITECTO: ANTONIO MARI MELLADO		
INGENIERO COLABORADOR: JUAN FCO. PEREZ CASCALES		
ESCALA: 1/10	SITUACION: ELDA	01-2020


Para corroborar la validez de este documento consulte la siguiente página web

Código Seguro de Validación **fc68338edca24e24a40a28e3bbe9028e001**




Url de validación <https://eamic.elda.es/absis/idi/arn/idiarxabsaweb/asp/verificadorfirma.asp>

Metadatos Origen: Origen administración Estado de elaboración: Copia auténtica de documento original



Para corroborar la validez de este documento consulte la siguiente página web		
Código Seguro de Validación	fc68338edca24e2440a28e3bbe9028e001	
Url de validación	https://eamic.eida.es/abs/s/idi/ari/diarsabsweb/asp/verificadorfirma.asp	
Metadatos	Origen: Origen administración Estado de elaboración: Copia auténtica de documento original	

El presente documento es copia de su original del que es autor el Arquitecto ANTONIO MARI MELLADO, su utilización total o parcial, así como cualquier reproducción o edición en tercera, requiere la previa autorización expresa de su autor quedando en todo caso prohibida cualquier modificación, total o parcial, del mismo.

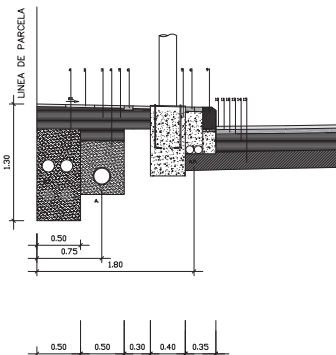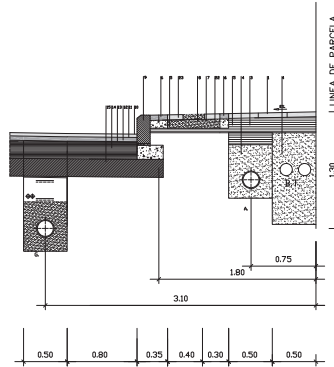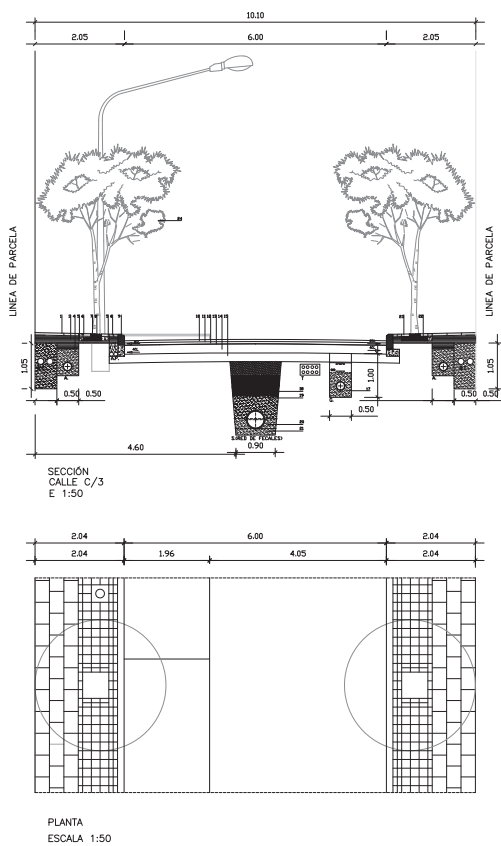

- LEYENDA**
- 1 Pastilla de hormigón texturizado 33 x 50 x 5,5
 - 2 Montera de asfalto 25 cm
 - 3 Zócalo artificial 25 cm
 - 4 Arena
 - 5 Hormigón armado
 - 6 Adoquín bicapa 20 x 10 x 6
 - 7 Tierra vegetal
 - 8 Alcorque
 - 9 Bordo bicapa de 1 m. FORTE C5
 - 10 Aglomerado asfáltico en caliente tipo 5-12. Arido por-fido, 5 cm.
 - 11 Riego de adherencia. Emulsión asfáltica
 - 12 Aglomerado asfáltico en caliente tipo 5-20 arido calizo, 5 cm.
 - 13 Riego de imprimación. Emulsión asfáltica IAR-5 con 150 kg/m
 - 14 Zócalo artificial 20 cm + Zócalo natural 20 cm
 - 15 Explanada de jorales
 - 16 Búnica de fertilización
 - 17 Arena lavada de río, sin materiales
 - 18 Relleno de zócalos compactado al 98 % del proctor modificado
 - 19 Segunda capa de relleno
 - 20 Primera capa de relleno compactada manualmente
 - 21 Lecho de arena
 - 22 Sistema de riego por goteo
 - 23 Adoquín bicapa 20 x 20 x 6
 - 24 Aliguste

- SERVICIOS**
- A.- AGUA
 - B.T.- BAJA TENSION
 - M.T.- MEDIA TENSION
 - A.P.C.- ALUMBRADO PÚBLICO
 - G.- GAS
 - T.- TELEFONIA
 - S.- SANEAMIENTO

DRAGADOS	MODIFICADO PROYECTO DE URBANIZACION TORRETA MONASTIL SECTOR TORRETA-CASA COLORA	EXPIE: 673/2002
	PLANO: SECCION Y DETALLES CALLE C/3	NUMERO: U-4
	PROMOTOR: ACS - PROYECTOS, OBRAS Y CONSTRUCCIONES, S.A.	FIRMA:
	ARQUITECTAS COLABORADORAS: ANTONIO MARI MELLADO MANUELA GONZALEZ NOYA SUSANA PLAZA GOMEZ	
ESCALA: VARIAS	SITUACION: ELDA	01-2020

Para corroborar la validez de este documento consulte la siguiente página web


Código Seguro de Validación: fc68338edca24e24a40a28e3bbe9028e001

Url de validación: <https://eamic.elda.es/abs/ida/ars/clarabsweb/asp/verificadorfirma.asp>




Metadatos: Origen: Origen administración Estado de elaboración: Copia auténtica de documento original



El presente documento es copia de su original del que es autor el Analista: ANTONIO MARI MELLADO, su utilización, total o parcial, así como cualquier reproducción o edición a terceros, requiere la previa autorización expresa de su autor, quedando en todo caso prohibido cualquier modificación unilateral del mismo.

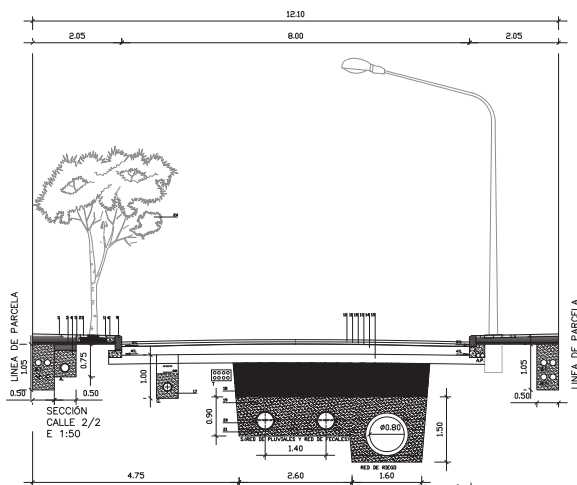

- LEYENDA**
- 1 Pavimento de hormigón texturizado 33 x 50 x 5,5
 - 2 Mortero de aguija 8 cm
 - 3 Zócalo artificial 25 cm
 - 4 Arena
 - 5 Hormigón armado 20 cm
 - 6 Adoquín bicapa 20 x 10 x 6
 - 7 Tierra vegetal
 - 8 Alcorque
 - 9 Borella bicapa de 1 m. FORTÉ CS
 - 10 Aglomerado asfáltico en caliente tipo S-12. Arido porfídico, 5 cm.
 - 11 Riego de adherencia. Emulsión asfáltica
 - 12 Aglomerado asfáltico en caliente tipo G-20 arido calizo, 5 cm.
 - 13 Riego de imprimación. Emulsión asfáltica (AR-2 con 150 kg/m²)
 - 14 Zócalo artificial 20 cm x Zócalo natural 20 cm
 - 15 Bandas de sellado
 - 16 Oplonada mejorada
 - 17 Arena lavada de río sin materiales
 - 18 Relleno de zócalos compactado al 98 % del proctor modificado
 - 19 Segunda capa de relleno
 - 20 Primera capa de relleno compactado usualmente
 - 21 Lecho de arena
 - 22 Sistema de riego por goteo
 - 23 Adoquín bicapa 20 x 20 x 6
 - 24 Alcantara
- SERVICIOS**
- A.- AGUA
 - BT.- BAJA TENSION
 - MT.- MEDIA TENSION
 - AP.- ALUMBRADO PUBLICO
 - C.- GAS
 - T.- TELEFONIA
 - S.- SANEAMIENTO

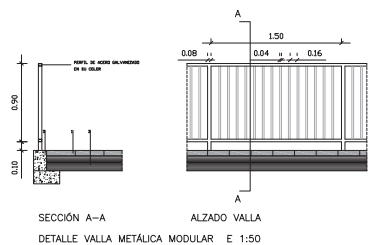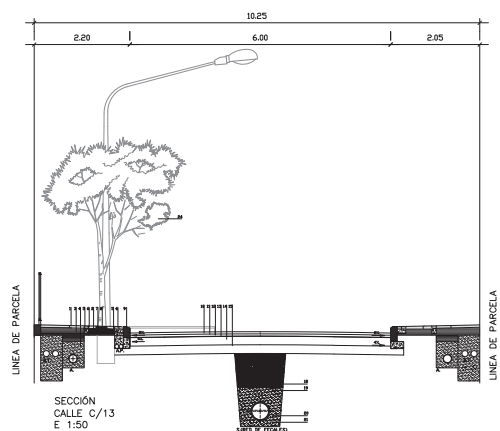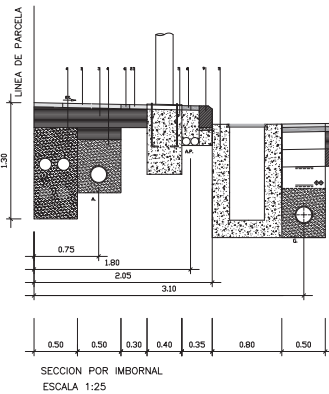

DRAGADOS	MODIFICADO PROYECTO DE URBANIZACION	EXPIFE
	TORRETA MONASTIL	673/2002
	SECTOR TORRETA-CASA COLORA	NÚMERO
	SECCIONES Y DETALLES CALLE 2/2 - C/13	U-5
	PROMOTOR:	FORMAS
	ACS - PROYECTOS, OBRAS Y CONSTRUCCIONES, S.A.	
	ARQUITECTOS COLABORADORAS:	
	ANTONIO MARI MELLADO MANUELA GONZALEZ MOYA SUSANA PLAZA GOMEZ	
	ESCALA:	ESTRUCION
	VARIAS	ELDA 01-2020

Para corroborar la validez de este documento consulte la siguiente página web


Código Seguro de Validación f68338edca24e24a40a28e3bbe9028e001

Url de validación <https://eamic.elda.es/sbs/Idar/tolarxabsweb/asp/verificadorfirma.asp>

Metadatos Origen: Origen administración Estado de elaboración: Copia auténtica de documento original



El presente documento es copia de su original del que es autor el Arquitecto ANTONIO MARI MELLADO, su utilización total o parcial, así como cualquier reproducción o sesión a terceros, requerirá la previa autorización expresa de su autor quedando en todo caso prohibida cualquier modificación unilateral del mismo.

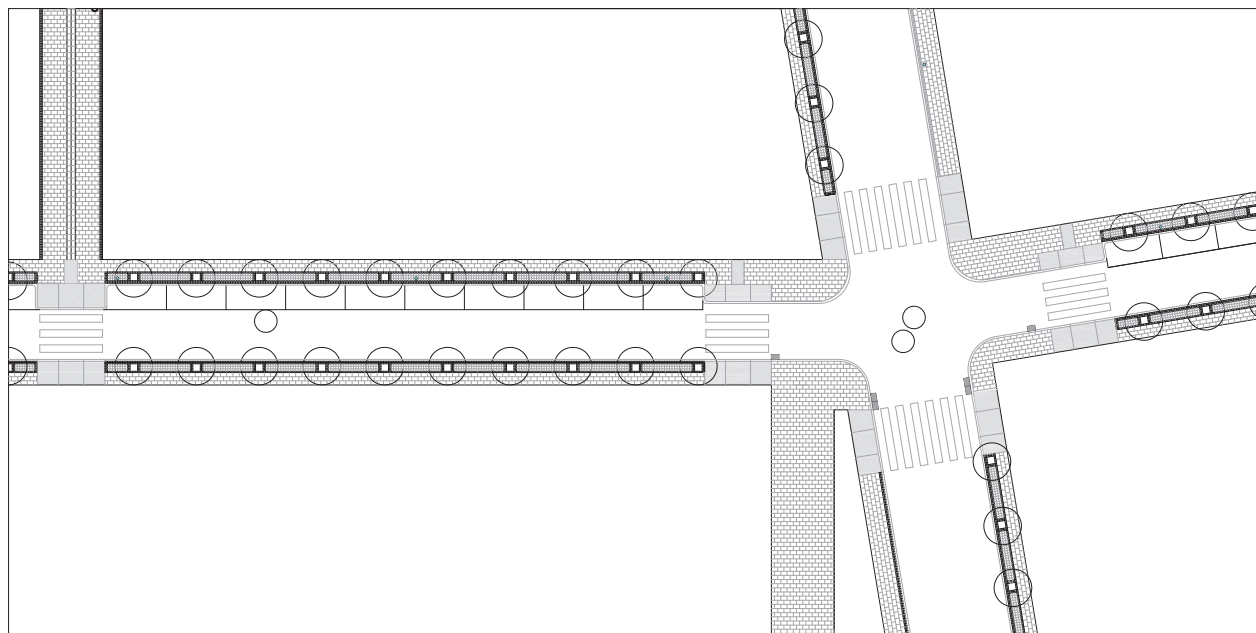

LEYENDA	
	ADOQUIN BICAPA 20 X 10 X 6
	ADOQUIN BICAPA 20 X 20 X 6
	PASTILLA DE HORMIGÓN TEXTURIZADO
	BORDILLO DE HORMIGÓN BICAPA

	MODIFICADO PROYECTO DE URBANIZACIÓN TORRETA MONASTIL SECTOR TORRETA-CASA COLORA	EXITE: 673/2002
	PLANO: DETALLE PLANTA.PAVIMENTACION.	NUMERO: U-6A
	PROMOTOR: ACS - PROYECTOS, OBRAS Y CONSTRUCCIONES, S.A.	FIRMAS:
	ARQUITECTO: ARQUITECTAS COLABORADORAS: ANTONIO MARI MELLADO MANUELA GONZALEZ MOYA SUSANA PLAZA GOMEZ	01-2020
ESCALA: 1:200		SITUACION: ELDA

Para corroborar la validez de este documento consulte la siguiente página web




Código Seguro de Validación **fc68338edca24e24a40a28e3bbe9028e001**

Url de validación <https://eamic.elda.es/obis/idi/ars/idiarxabsweb/asp/verificadorfirma.asp>

Metadatos Origen: Origen administración Estado de elaboración: Copia auténtica de documento original



This technical site plan shows a park area with a yellow lawn, trees, and paths. The plan includes several elevation points: 435.00, 434.20, 434.28, 433.50, 432.80, and 432.80. The area is divided into sections by paths and trees. A road with a grid pattern is visible on the right side of the plan.


	ADOQUIN BICAPA 20 X 10 X 6
	ADOQUIN BICAPA 20 X 20 X 6
	PASTILLA DE HORMIGÓN TEXTURIZADO



Metadatos	Origen: Origen administración Estado de elaboración: Copia auténtica de documento original
-----------	---




El presente documento es copia de su original del que es autor el Arquitecto ANTONIO MARI MELLADO, su utilización total o parcial, así como cualquier reproducción o sesión o terceros, requerirá la previa autorización expresa de su autor quedando en todo caso prohibida cualquier modificación unilateral del mismo.

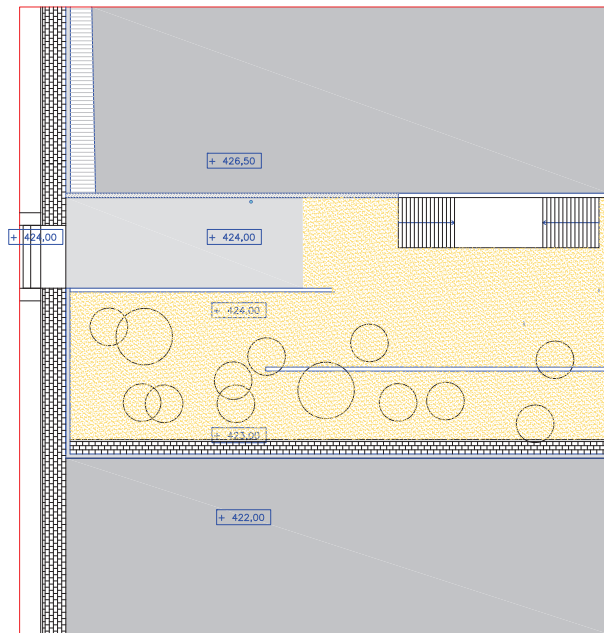

LEYENDA

- ARENA DE ALBERO
- PAVIMENTO DE HORMIGÓN
- MURO DE HORMIGÓN
- BORDILLO DE HORMIGÓN BICAPA
- PASTILLA DE HORMIGÓN TEXTURIZADO
- MURO DE MAMPOSTERIA

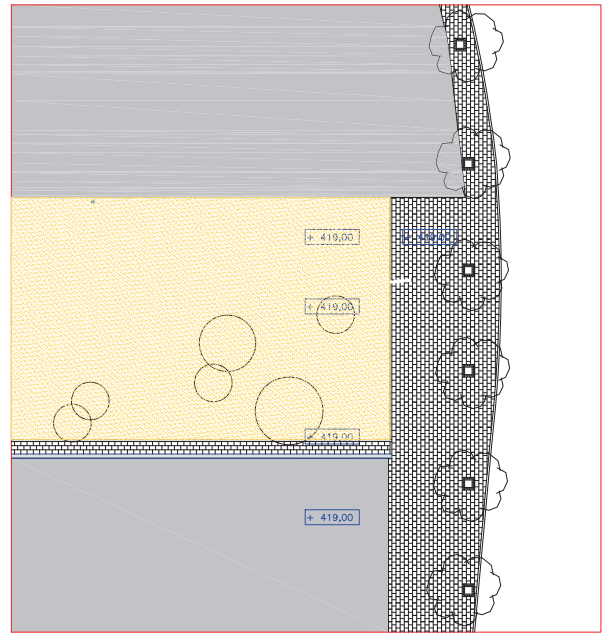

DRAGADOS	MODIFICADO PROYECTO DE URBANIZACION TORRETA MONASTIL SECTOR TORRETA-CASA COLORA	EXFTE: 673/2002
	FLAND DETALLE PLANTA PAVIMENTACION.	NUMERO: U-6C
	PROMOTOR: ACS - PROYECTOS, OBRAS Y CONSTRUCCIONES, S.A.	FIRMAS:
	ARQUITECTO: ARQUITECTAS COLABORADORAS: ANTONIO MARI MELLADO MANUELA GONZALEZ MOYA SUSANA PLAZA GOMEZ	
ESCALA: 1:200	SITUACION: ELDA	01-2020








Para corroborar la validez de este documento consulte la siguiente página web



Código Seguro de Validación: **fc68338edca24e24a40a28e3bbe9028e001**

Url de validación: <https://eamic.elda.es/obras/diario/torretaobrasweb/asp/verificadorfirma.asp>

Metadatos: Origen: Origen administración Estado de elaboración: Copia auténtica de documento original

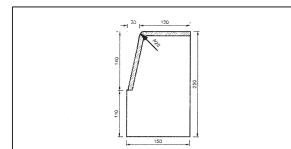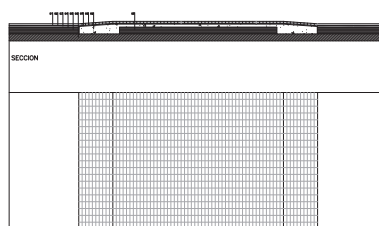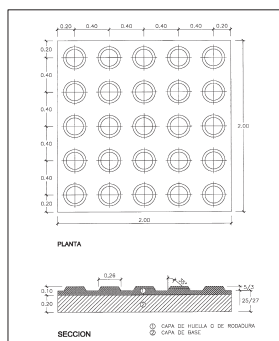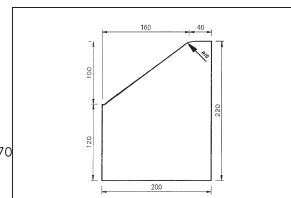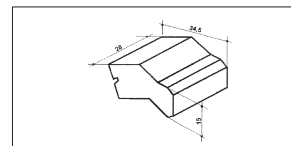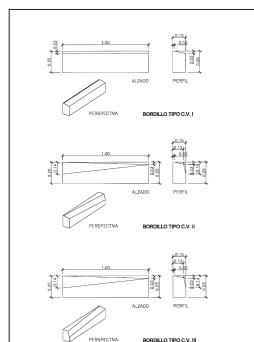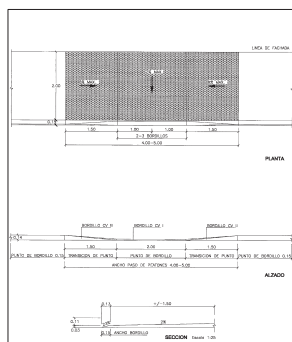




	MODIFICADO PROYECTO DE URBANIZACION TORRETA MONASTIL, SECTOR TORRETA-CASA COLORA	EXFTE: 673/2002
	PLANO DETALLES DE PAVIMENTOS Y CIRCULACIONES PEATONALES.	NUMERO U-7
	PROMOTOR ACS - PROYECTOS, OBRAS Y CONSTRUCCIONES, S.A. PROYECTISTA ARQUITECTOS CALABRAGNANO PROYECTISTA ARQUITECTOS CALABRAGNANO PROYECTISTA ARQUITECTOS CALABRAGNANO	FECHA: 2010-01-20
ESCALA: VARIAS	SITUACION: ELDA	FECHA: 01-2020



El presente documento es copia de su original del que se autoriza al Arquitecto ANTONIO MARI MELLADO, su utilización, total o parcial, así como su reproducción, total o parcial, en cualquier medio, siempre que se reconozca y se cite la fuente de donde se obtuvo, quedando prohibido cualquier uso no autorizado.

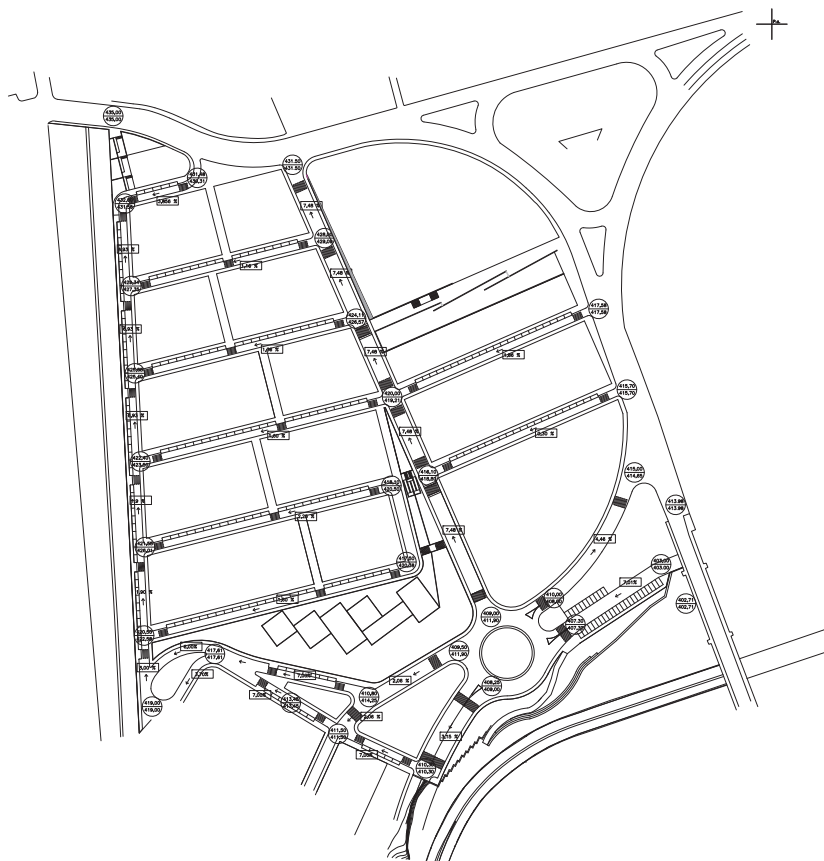

POSICION SUPERIOR: RASANTE VAL EN EJE
POSICION SUPERIOR: RASANTE DE TERRENO ACTUAL

DRAGADOS	MODIFICADO PROYECTO DE URBANIZACION TORRETA MONASTIL SECTOR TORRETA-CASA COLORA	CÓDIGO 673/2002
	PLANO ALINEACIONES Y RASANTES	NÚMERO U-8
	ACCIÓN PROYECTOS, OBRAS Y CONSTRUCCIONES, S.A.	FIRMA
	PROYECTISTA ARQUITECTAS COLABORADORAS ANTONIO MARI MELLADO MIREIA RODRIGUEZ BOYA SILVIA FALLO SANCHEZ	FECHA 1-10-2000

Para corroborar la validez de este documento consulte la siguiente página web


Código Seguro de Validación f68338edca24e24e40a28e3bbe9028e001

Url de validación <https://eamic.elda.es/abs/idiario/idiarxabsweb/asp/verificadorfirma.asp>


Metadatos Origen: Origen administración Estado de elaboración: Copia auténtica de documento original




El presente documento es copia de su original del que se autoriza al Ayuntamiento de MÉRIDA, en su utilización, total o parcial, así como su reproducción, total o parcial, en cualquier forma, siempre que se acredite la procedencia de su autor, quedando en todo caso prohibido cualquier uso que no sea el autorizado por el Ayuntamiento de MÉRIDA.

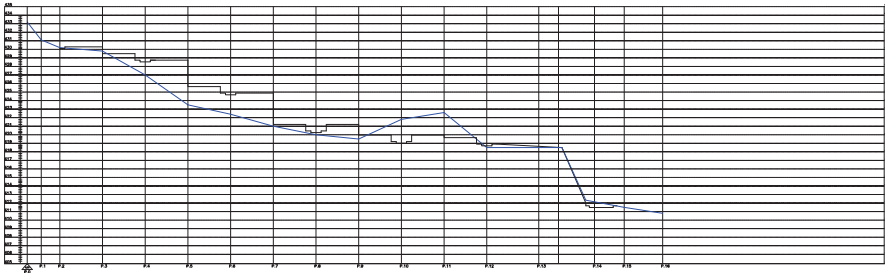

SECCION 1-1

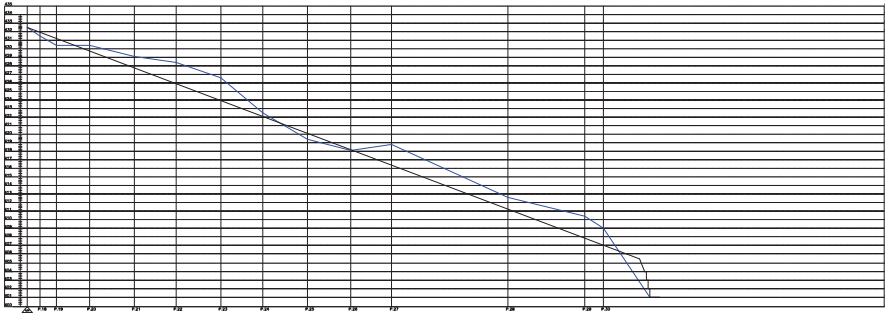

SECCION 2-2

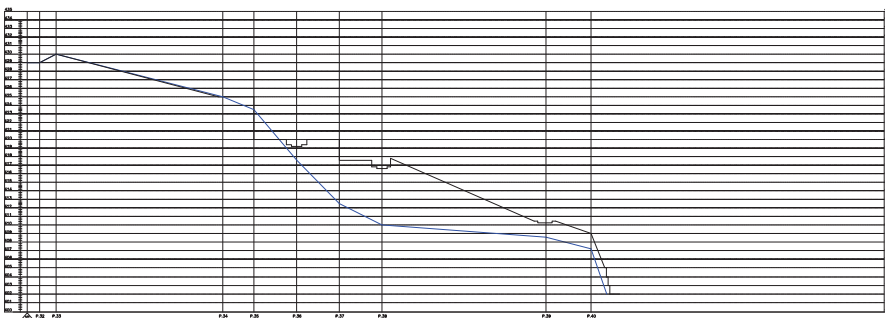

SECCION 3-3

—	TERRENO ACTUAL
—	ASFALTO EN EJE DE CALLE

EST. PUNTO	TIPO	EL. TERRENO	EL. ASF.	INCLINACION	TIPO DE TERRENO	TIPO DE ASF.
0+00	1	0.00	0.00	-	0.00	0.00
0+10	2	0.00	0.00	-	0.00	0.00
0+20	3	0.00	0.00	-	0.00	0.00
0+30	4	0.00	0.00	-	0.00	0.00
0+40	5	0.00	0.00	-	0.00	0.00
0+50	6	0.00	0.00	-	0.00	0.00
0+60	7	0.00	0.00	-	0.00	0.00
0+70	8	0.00	0.00	-	0.00	0.00
0+80	9	0.00	0.00	-	0.00	0.00
0+90	10	0.00	0.00	-	0.00	0.00
0+100	11	0.00	0.00	-	0.00	0.00
0+110	12	0.00	0.00	-	0.00	0.00
0+120	13	0.00	0.00	-	0.00	0.00
0+130	14	0.00	0.00	-	0.00	0.00
0+140	15	0.00	0.00	-	0.00	0.00
0+150	16	0.00	0.00	-	0.00	0.00

DRAGADOS	MODIFICADO PROYECTO DE URBANIZACION TORRETA MONTECILLO SECTOR TORRETA-CASA COLORA	673/2002
	PLANOS SECCIONES TERRENO 1-1, 2-2, 3-3	NÚMERO U-10
	PROYECTOR ACI - PROYECTOS, OBRAS Y CONSTRUCCIONES, S.A.	PROYECTOR
	PROYECTOR ARQUITECTA COLABORADORA ARQUITECTA COLABORADORA	PROYECTOR
ESCALA	1:1000	ETIQUETA ELDA
		01-2020

Para corroborar la validez de este documento consulte la siguiente página web


Código Seguro de Validación **fc68338edca24e24a40a28e3bbe9028e001**

Url de validación <https://eamic.elda.es/obss/ida/ver/verifcadorfirma.asp>


Metadatos Origen: Origen administración Estado de elaboración: Copia auténtica de documento original




El presente documento es copia de su original del que se autoriza al Arquitecto ANTONIO MARI MELLADO, su utilización, total o parcial, así como su modificación, en cualquier forma, siempre que se acredite la procedencia de la misma, respetando la presente autorización expresa de su autor, quedando en todo caso prohibido cualquier uso no autorizado.

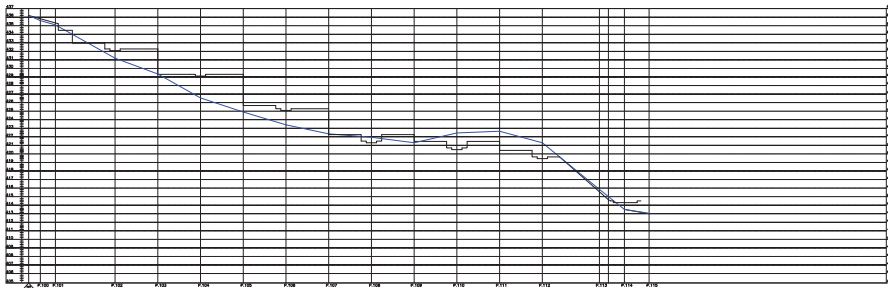

SECCION 0-0

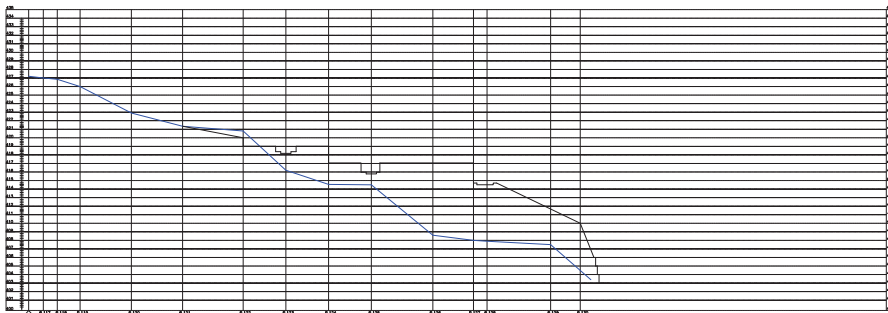

SECCION 4-4

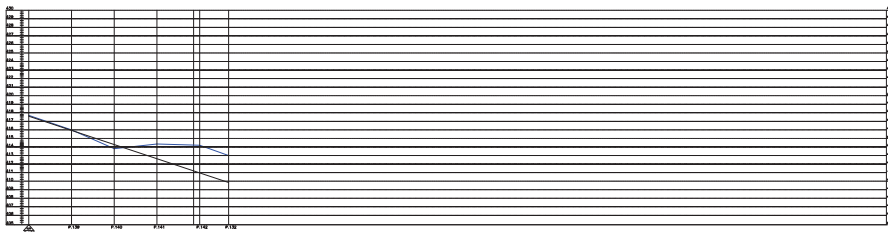

SECCION C/10

—	TERRENO ACTUAL
- - -	ASFALTO EN EJE DE CALLE

SECCION 0-0						
EST. (m)	PROF. (m)	ALTO (m)	ANCHO (m)	TIPO	PROF. (m)	ALTO (m)
0+00	0.00	0.00	0.00	-	0.00	0.00
0+05	0.05	0.05	0.05	-	0.05	0.05
0+10	0.10	0.10	0.10	-	0.10	0.10
0+15	0.15	0.15	0.15	-	0.15	0.15
0+20	0.20	0.20	0.20	-	0.20	0.20
0+25	0.25	0.25	0.25	-	0.25	0.25
0+30	0.30	0.30	0.30	-	0.30	0.30
0+35	0.35	0.35	0.35	-	0.35	0.35
0+40	0.40	0.40	0.40	-	0.40	0.40
0+45	0.45	0.45	0.45	-	0.45	0.45
0+50	0.50	0.50	0.50	-	0.50	0.50
0+55	0.55	0.55	0.55	-	0.55	0.55
0+60	0.60	0.60	0.60	-	0.60	0.60
0+65	0.65	0.65	0.65	-	0.65	0.65
0+70	0.70	0.70	0.70	-	0.70	0.70
0+75	0.75	0.75	0.75	-	0.75	0.75
0+80	0.80	0.80	0.80	-	0.80	0.80
0+85	0.85	0.85	0.85	-	0.85	0.85
0+90	0.90	0.90	0.90	-	0.90	0.90
0+95	0.95	0.95	0.95	-	0.95	0.95
1+00	1.00	1.00	1.00	-	1.00	1.00

SECCION 4-4						
EST. (m)	PROF. (m)	ALTO (m)	ANCHO (m)	TIPO	PROF. (m)	ALTO (m)
0+00	0.00	0.00	0.00	-	0.00	0.00
0+05	0.05	0.05	0.05	-	0.05	0.05
0+10	0.10	0.10	0.10	-	0.10	0.10
0+15	0.15	0.15	0.15	-	0.15	0.15
0+20	0.20	0.20	0.20	-	0.20	0.20
0+25	0.25	0.25	0.25	-	0.25	0.25
0+30	0.30	0.30	0.30	-	0.30	0.30
0+35	0.35	0.35	0.35	-	0.35	0.35
0+40	0.40	0.40	0.40	-	0.40	0.40
0+45	0.45	0.45	0.45	-	0.45	0.45
0+50	0.50	0.50	0.50	-	0.50	0.50
0+55	0.55	0.55	0.55	-	0.55	0.55
0+60	0.60	0.60	0.60	-	0.60	0.60
0+65	0.65	0.65	0.65	-	0.65	0.65
0+70	0.70	0.70	0.70	-	0.70	0.70
0+75	0.75	0.75	0.75	-	0.75	0.75
0+80	0.80	0.80	0.80	-	0.80	0.80
0+85	0.85	0.85	0.85	-	0.85	0.85
0+90	0.90	0.90	0.90	-	0.90	0.90
0+95	0.95	0.95	0.95	-	0.95	0.95
1+00	1.00	1.00	1.00	-	1.00	1.00

SECCION C/10						
EST. (m)	PROF. (m)	ALTO (m)	ANCHO (m)	TIPO	PROF. (m)	ALTO (m)
0+00	0.00	0.00	0.00	-	0.00	0.00
0+05	0.05	0.05	0.05	-	0.05	0.05
0+10	0.10	0.10	0.10	-	0.10	0.10
0+15	0.15	0.15	0.15	-	0.15	0.15
0+20	0.20	0.20	0.20	-	0.20	0.20
0+25	0.25	0.25	0.25	-	0.25	0.25
0+30	0.30	0.30	0.30	-	0.30	0.30
0+35	0.35	0.35	0.35	-	0.35	0.35
0+40	0.40	0.40	0.40	-	0.40	0.40
0+45	0.45	0.45	0.45	-	0.45	0.45
0+50	0.50	0.50	0.50	-	0.50	0.50
0+55	0.55	0.55	0.55	-	0.55	0.55
0+60	0.60	0.60	0.60	-	0.60	0.60
0+65	0.65	0.65	0.65	-	0.65	0.65
0+70	0.70	0.70	0.70	-	0.70	0.70
0+75	0.75	0.75	0.75	-	0.75	0.75
0+80	0.80	0.80	0.80	-	0.80	0.80
0+85	0.85	0.85	0.85	-	0.85	0.85
0+90	0.90	0.90	0.90	-	0.90	0.90
0+95	0.95	0.95	0.95	-	0.95	0.95
1+00	1.00	1.00	1.00	-	1.00	1.00

DRAGADOS	MODIFICADO PROYECTO DE URBANIZACION TORRETA MONTEIL SECTOR TORRETA-CASA COLOA	COP: 673/2002
	SECCIONES TORRENO 0-0, 4-4, C/10	NUMERO U-11
	ACERCA PROYECTOS, OBRAS Y CONSTRUCCIONES, S.A.	FIRMA:
	PROYECTOS: ANTONIO MARI MELLADO ARQUITECTOS COLABORADORES: BRUNO VIZQUEZ BOJA DISEÑO: PABLO SANCHEZ	FECHA: 01-2020







Para corroborar la validez de este documento consulte la siguiente página web

Código Seguro de Validación **fc68338edca24e24a40a28e3bbe9028e001**

Url de validación <https://eamic.elda.es/obss/ids/ars/tdarxabsweb/asp/verificadorfirma.asp>

Metadatos Origen: Origen administración Estado de elaboración: Copia auténtica de documento original



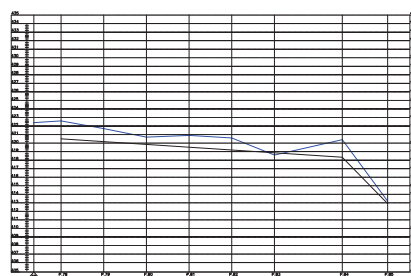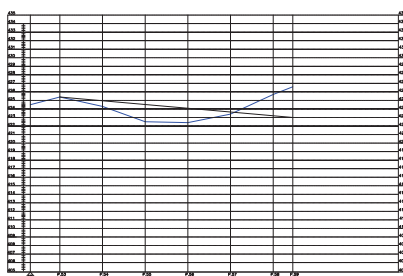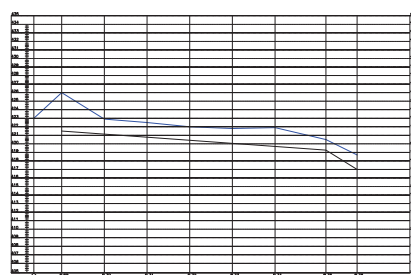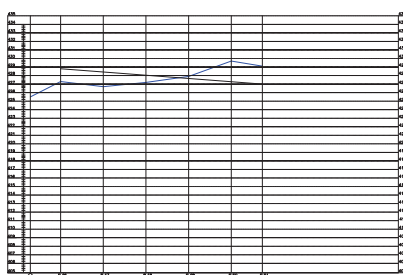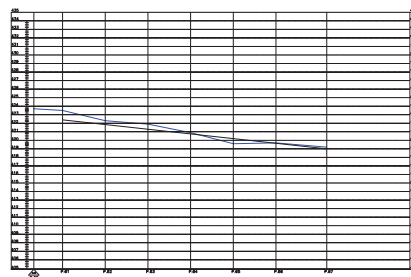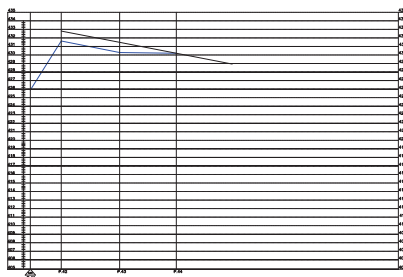

	TERRENO ACTUAL
	ASFALTO EN EJE DE CALLE

SECTION C-7						
CARGO PUNTO	PUNTO	DEB	ANCHIA	CELA	PROFUND	TIPO DE
Int. Eje C/13 - C/7	41	0,00	0,00			423,94
	42	18,09	18,09	432,80		430,55
	43	34,23	32,32	431,48	3,806 %	430,51
	44	33,19	35,51	430,20	3,806 %	430,20


SECTION 5/2						
CAISS PIANO	PIANO	POS.	ANGLO	COXA	PIRENAH	SPINNO
	43	6,80	6,80			426,50
Int. Eje C/13 - C/2	44	17,72	17,72	428,34		427,35
	47	25	42,72	428,07	1,96	426,76
	48	25	67,72	428,80	1,96	427,22
	49	25	92,72	428,53	1,96	427,83
	50	25	117,72	428,26	1,96	429,70
Int. Eje C/2 - C/1	51	18,20	170,82	428,00	1,96	429,09

GROSS PAYOUT	BROOK 1-2					
	PAYOFF	WIN	LOSS	COIN	PAYOFF	WIN
	50	6.00	6.00			4.50
Int. Exp. C/13 - C/3	53	17.28	17.28	425.88		-4.82
	54	25	42.58	425.58	1.26 X	4.4
	56	25	47.28	425.28	1.26 X	4.4
	57	25	42.58	424.98	1.26 X	0.58
	57	25	117.28	424.70	1.26 X	-4.12
	58	25	142.28	424.40	1.26 X	-4.24
Int. Exp. C/3 - C/9	59	114.48	185.77	424.10	1.26 X	-7.14

CATEG. PUNTO	SECCION C/4						
	PUNTO	EST.	ARCA	COCA	FENDRE	TRINERO	gite. lav.
Int. Eje C/13 - C/4	60	32,50	6,00			623,70	
	61	16,50	16,50	422,80		423,50	1,19
	62	25		422,00	1,60	422,30	4,8
	63	25	60,50	421,80	1,60	421,90	1,4
	64	25	91,00	421,30	1,60	420,90	4,12
Int. Eje C/4 - C/9	65	25	114,00	419,80	1,60	419,02	5,2
	66	25	141,00	420,40	1,60	419,06	-0,76
	67	28,77	173,61	420,80	1,60	419,21	1,51

CAYOS PLANO	SPOON CAY						pile len
	PLANO	SPN	SPN	CAY	PRADNAT	TRPNDN	
Int. Elys C/13 - C/5	88	6,06	6,030	479,55		472,88	-18,57
	88	16,55	16,52	479,55		476,81	-12,30
	71	41,75	41,75	479,55	2,25	475,88	-1,72
	71	29	46,92	479,55		472,88	0,96
	72	29	91,52	479,55	2,25	472,88	2,25
	72	29	114,52	479,55	2,25	471,81	-0,76
	73	29	140,52	479,55	2,25	471,86	-0,25
Int. Elys C/6 - C/4	29	23,78	127,11	471,15	2,25	470,50	0,57
Int. Elys C/6 - C/4	76	18,78	188,78	471,15	2,25	470,70	0,85

CROSS POINT	PARENT	SIBLING			CROSS	PARENTS	TOTALS	plus less
		BOY	GIRL	ALL				
Int. Exp. C/13 - C/8	78	10,00	10,00	400,00		420,00	-1,44	
	79	25	40,00	65,00	1,017	417,017	2,04	
	80	25	60,00	85,00	1,017	420,75	3,78	
	81	25	80,00	105,00	1,017	420,86	-0,80	
	82	25	110,00	135,00	1,017	420,58	1,50	
	83	25	140,00	165,00	1,017	418,85	7,72	
Int. Exp. C/6 - C/14	84	30,75	180,75	211,50	1,017	420,30	-0,35	
Int. Exp. C/6 - C/9	85	28,50	160,50	189,00		415,20	27,10	

 DRAGADOS	MODIFICADO PROYECTO DE URBANIZACION TORRETA MONASTIL SECTOR TORRETA-CASA COLORA		EXFTE: 673/2002
	PLANO SECCIONES TERRENO C/1. C/2. C/3. C/4. C/5. C/6	NÚMERO U-12	
	PROMOTOR ACS - PROYECTOS, OBRAS Y CONSTRUCCIONES, S.A.	PROYECTADO ANTONIO MARI MELLADO	FECHA 01-09-2003
	ARQUITECTO COLABORADORAS MARILENA GONZALEZ NOVA SUSANA PALLA GOMEZ		
ESCALA 1:5000	SITUACION EL PASO		






Para corroborar la validez de este documento consulte la siguiente página web

Código Seguro de Validación	fc68338edca24e24a40a28e3bbe9028e001
-----------------------------	-------------------------------------

Url de validación	https://eamic.elda.es/absis/idi/idx/idxarxabsaweb/asp/verificadorfirma.asp
-------------------	---

Metadatos	Origen: Origen administración	Estado de elaboración: Copia auténtica de documento original
-----------	-------------------------------	--



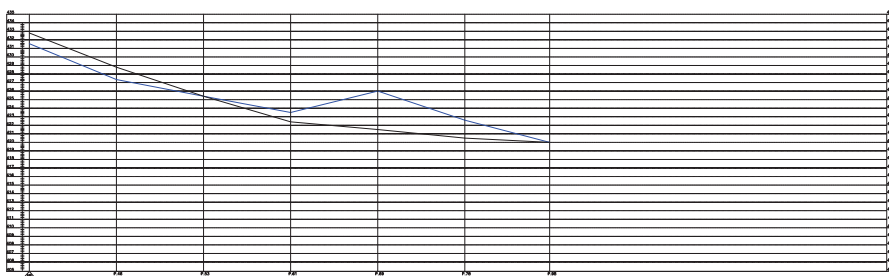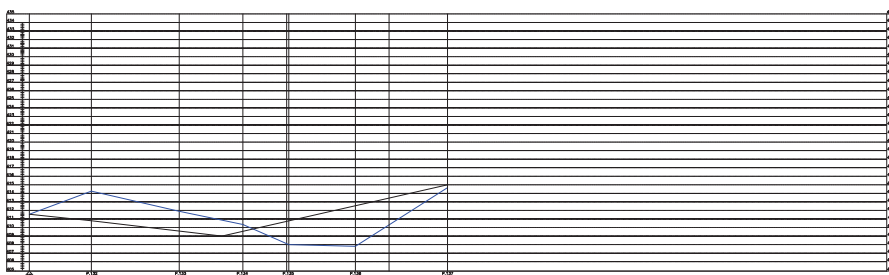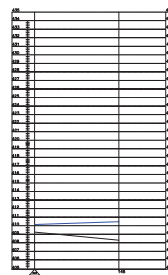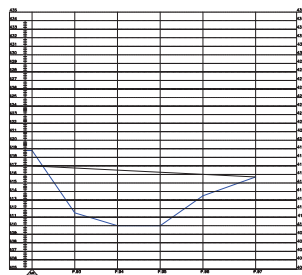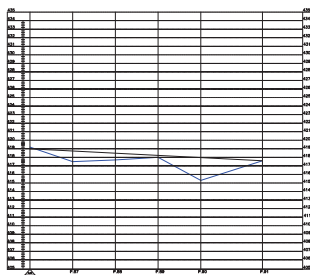

_____	TERRENO ACTUAL
_____	ASFALTO EN EJE DE CALLE



SECTION C-7								
TAJIS POINT	POINT	SUR	AREA	CUR	PERCENT	SPACING	File No.	
Int. Eqs. C-7 - C-9	86	5.00	5.00	420.00			416.21	
	87	25	25	418.51	1.86 %		417.53	6.72
	88	25	50	418.03	1.86 %		417.71	-0.72
	89	25	75	418.54	1.86 %		418.00	-1.96
	90	25	100	418.06	1.86 %		415.27	10.82
	91	261.10	526.10	417.58	1.86 %		417.58	-6.4

SECTION C-9						
MAFIS POINTS	POINTS	DET	ANALYSIS	COMA	PERCENTAGE	TEMPERATURE
Int. Gas C-9 - C-9	82	0.00	0.00	414.17		418.8
	83	25	25	416.02	0.30 %	411.5
	84	25	50	415.94	0.30 %	410.04
	95	25	75	415.88	0.30 %	410.02
	96	25	100	415.78	0.30 %	412.50
	97	30.00	130.00	415.70	0.30 %	415.70

SECTION C-71						
MASS PUMP	PUMPS	DEPT	AMCOSA	COVA	PENDING	TERMINO
	131	0.00	0.00	411.00		411.00
	132	36.33	36.33	410.00	2.00 %	414.25
	133	51.42	57.75	408.00	2.00 %	411.90
	134	37.23	124.00	408.00	- %	416.35
	135	36.00	707.00	410.00	-4.40 %	406.00
	136	36.00	180.00	412.50	-4.40 %	407.50
	137	83.00	3.00	409.00		414.00

MASS PLANT	SECTION C-73						FIN. B.
	PLANT	DET.	AMOUNT	COST	PENDING	TURNING	
Int. Coo. C-73 - C-71	42		8,500	422.80		431.56	
Int. Coo. C-73 - C-72	46	510.00	50.00	428.34	6.63 X	427.35	8.24
Int. Coo. C-73 - C-73	53	50.00	101.00	425.00		426.40	3.82
Int. Coo. C-73 - C-74	61	50.00	152.34	422.40	6.83 X	423.56	3.71
Int. Coo. C-73 - C-75	69	50.00	203.00	421.50	1.90 X	426.01	-1.61
Int. Coo. C-73 - C-76	78	50.00	254.00	420.50	1.90 X	422.50	6.71
Int. Coo. C-73 - C-77	79	50.00	304.50	419.00	1.90 X	420.00	6.71

SECTION C-74						
SALES PRICE	PURCH	DEP	ADDED	COA	FINANCIAL	TERMINO
144	0.00	0.00	400.00			400.00
146	20.00	10.00	400.00			400.00

	MODIFICADO PROYECTO DE URBANIZACION TORRETA MONASTIL SECTOR TORRETTA-CASA COLORA	EXFOLIO: 673/2002
	PLANO: SECCIONES TERRENO C/7, C/11, C/13 y C/14	NUMERO: U-13
	PROMOTOR: ACS - PROYECTOS, OBRAS Y CONSTRUCCIONES, S.A. DIRECCION: ANTONIO MAN MELLAJO ARQUITECTOS COLABORADORES: ARMANDO GONZALEZ MOYA SUSANA PLAZA	FECHA: 01-2020
ESCALA: 1:1000	SITUACION: ELDA	01-2020

Para corroborar la validez de este documento consulte la siguiente página web

Código Seguro de Validación	fc68338edca24e24a40a28e3bbe9028e001
-----------------------------	-------------------------------------

Código Seguro de validación	1C663366DCA24E24A40A26E3BDE9D26E001
Url de validación	https://eamic.elda.es/absis/idi/idx/idiarxabsaweb/asp/verificadorfirma.asp


Un de validación	https://reamic.eida.es/aosis/idiar/idiarxaosa/web/asp/verificadorfirma.asp		
Metadatos	Origen: Origen administración	Estado de elaboración:	Copia auténtica de documento original




El presente documento es el producto de la actividad profesional de la firma de ingeniería, arquitectura e ingeniería de servicios, que ha sido elaborada por el personal de la firma, quien garantiza la veracidad, integridad y calidad de la información contenida en el mismo, así como la conformidad con los requisitos técnicos y legales aplicables a la actividad profesional.




SECTION 2-2

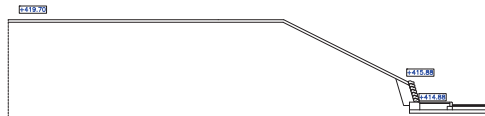


SECTION 3-3

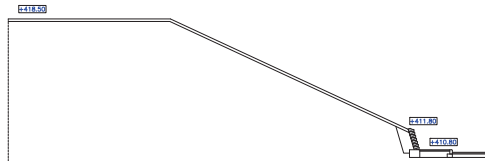

SECTION 4-4

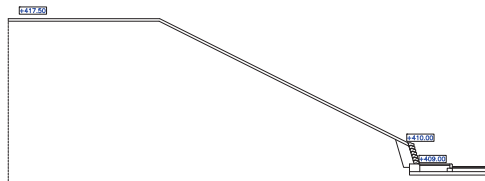


SECTION 5-5

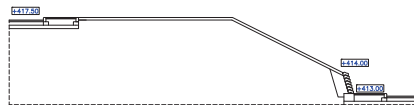

SECTION 11-11



SECTION 13-13

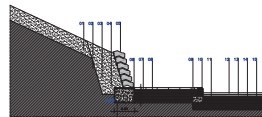

DETALLE 1:50

LEYENDA

- Tierra vegetal 10 cm.
- Tierra natural.
- Batera traseña muro.
- Tubo de drenaje.
- Bloque rígido para contención de tierras.
- Concreto de muro de hormigón armado.
- Puntal de hormigón (sección 33x50x5).
- Tierra natural.
- Adoquín tipo 20 x 10 x 8.
- Batera tipo 1 m, FORT 05.
- Hormigón armado.
- Aligotado artificial en caliente tipo 5-12. Ardo porfido, 5 cm.
- Aligotado artificial en caliente tipo 5-20. Ardo caliza, 5 cm.
- Zahrre artificial 20 cm.
- Zahrre natural 20 cm.



DRAGADOS 	MODIFICADO PROYECTO DE URBANIZACIÓN TORRETA MONTELL SECTOR TORRETA-CASA COLORA		EXPEDIENTE 673/2002
	PUNTO DE NIVEL Y RASANTES CALLE, SECCIONES DEL TERRENO		NÚMERO U-14
	PROYECTO ALC - PROYECTOS, GERAS Y CONSTRUCCIONES, S.A.		FECHA
	INGENIERO INGENIERO COLABORADOR ANTONIO VASQUEZ INGENIERO COLABORADOR INGENIERO COLABORADOR		01-2020


Para corroborar la validez de este documento consulte la siguiente página web

Código Seguro de Validación **fc68338edca24e24a40a28e3bbe9028e001**

Url de validación <https://eamic.elda.es/bsa/idiario/txarabsaweb/asp/verificadorfirma.asp>

Metadatos Origen: Origen administración Estado de elaboración: Copia auténtica de documento original



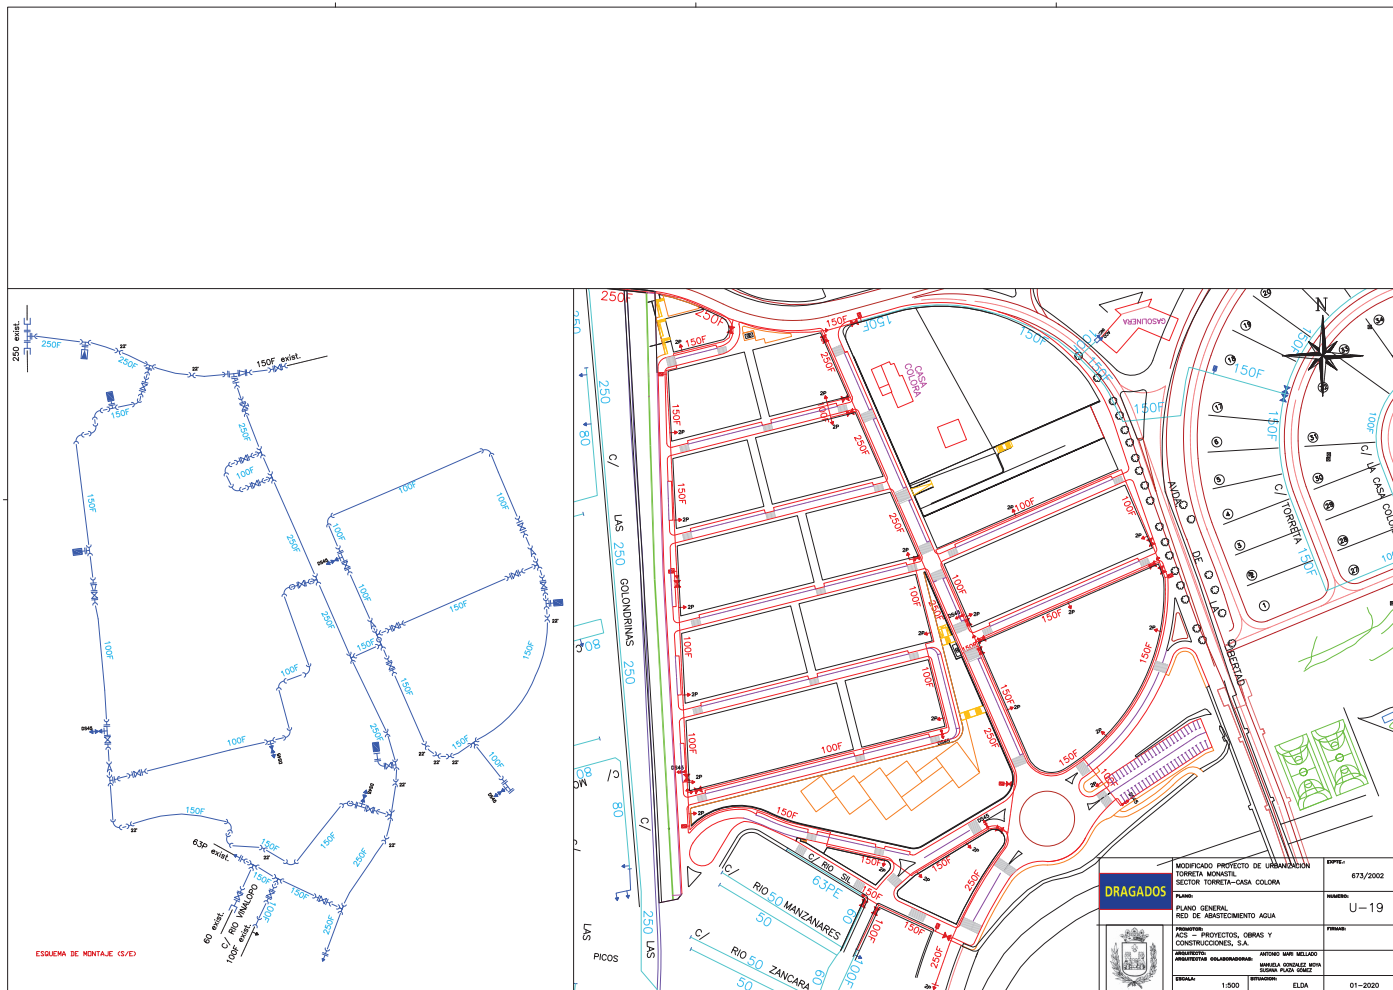


Para corroborar la validez de este documento consulte la siguiente página web

Código Seguro de Validación **fc68338edca24e24a40a28e3bbe9028e001**


Url de validación <https://eamic.elda.es/abs/diario/txabsaweb/asp/verificadorfirma.asp>

Metadatos Origen: Origen administración Estado de elaboración: Copia auténtica de documento original



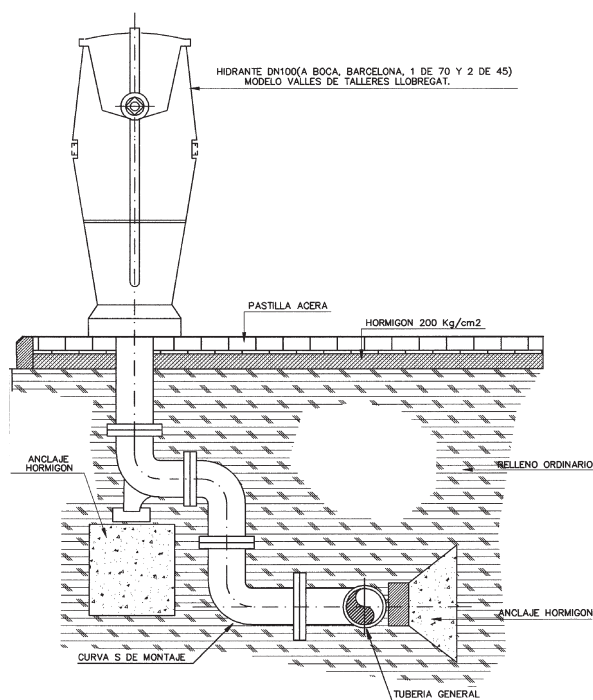


HIDRANTE DE INCENDIOS DN-100

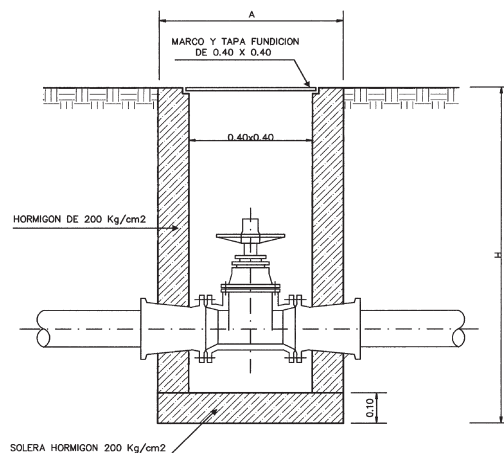


ARQUETA PARA VALVULAS
DE $\phi \leq 150$ mm

NOTA = LAS COTAS EN METROS

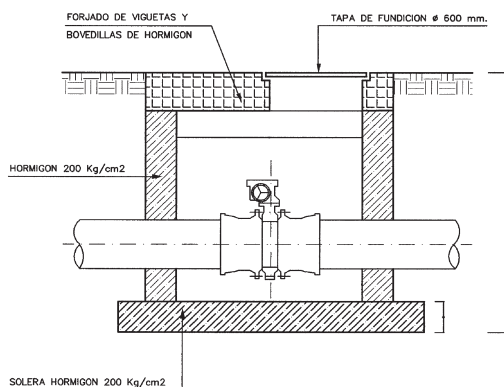

DATOS DE INTERES
VALVULA MARIPOSA #400
ISORISA 10 T-1 (M-31)

VALVULAS MARIPOSA
200 $\leq \phi \leq$ 500

DRAGADOS	MODIFICADO PROYECTO DE URBANIZACION TORRETA MONASTIL SECTOR TORRETA-CASA COLORA	EXPTº: 673/2002
	PLANO: DETALLES INST. ABASTECIMIENTO AGUA	NUMERO: U-20
	PROMOTOR: ACS - PROYECTOS, OBRAS Y CONSTRUCCIONES, S.A.	FIRMAS:
	ARQUITECTOS COLABORADORES: ANTONIO MARI MELLADO MANUELA GONZALEZ MOYA SUSANA PLAZA GÓMEZ	01-2020
ESCALA:	VARIAS	SITUACION: ELDA



El presente documento es copia de su original del que se autoriza al Arquitecto ANTONIO MARI MELLADO, en su utilización total o parcial, así como cualquier modificación o adaptación, o bien, o bien, reservando la plena autorización expresa de su autor quedando en todo caso prohibida cualquier explotación económica de los mismos.



SIMBOLOGIA	
---	RED PLUVIALES
---	RED SANEAMIENTO
---	RED DE GAS
---	RED DE AGUA
■	INVERSOR CON SIFÓN INVERTIDO
■	CÁMARA DE DESCARGA
○	POZO DE REGISTRO
■	ARQUETA DE 40 X 40

DRAGADOS	MODIFICADO PROYECTO DE URBANIZACIÓN TORREÑA MONASTERIO SECTOR TORREÑA-CASA COLORED	EXEJ
	RED DE SANEAMIENTO Y RED DE PLUVIALES	U-21
	PROYECTO: AS- PROYECTOS, OBRAS Y CONSTRUCCIONES, S.A.	FIRMA
	ARQUITECTO: ANTONIO MARI MELLADO	
ESCALA: 1:1000		01-2020

Para corroborar la validez de este documento consulte la siguiente página web




Código Seguro de Validación: **fc68338edca24e24a40a28e3bbe9028e001**

Url de validación: <https://eamic.elda.es/abs/idiar/idiarxabsweb/asp/verificadorfirma.asp>

Metadatos: Origen: Origen administración Estado de elaboración: Copia auténtica de documento original



El presente documento es copia de su original del que se autoriza al Proyectista ANTONIO MARI MELLOD, no utilizarlo total o parcialmente, en forma alguna, para la ejecución de obras, ni para su modificación, ni para su uso en otros proyectos.

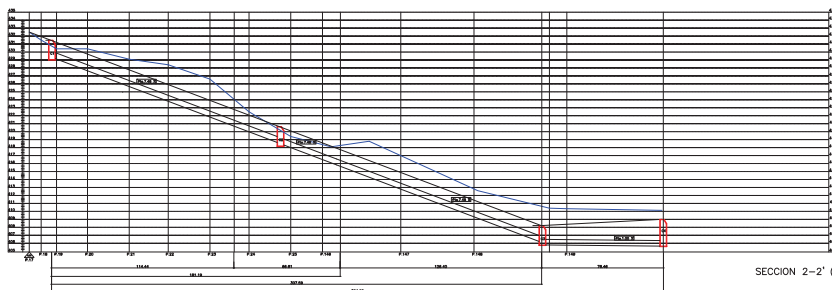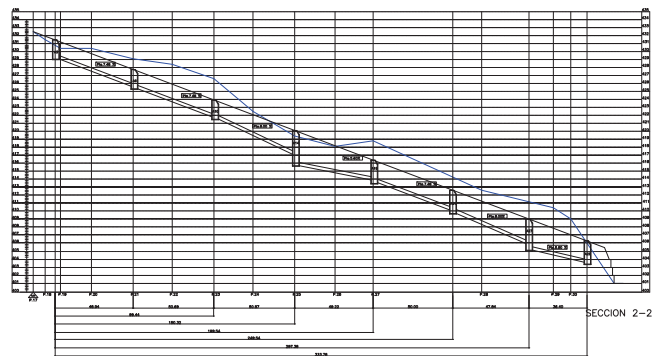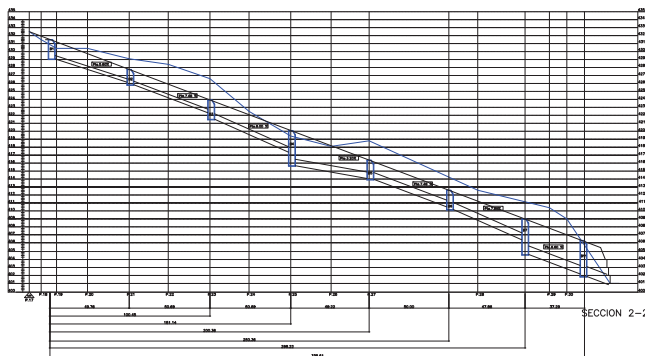

SECCION 2-2' (red de riego)

—	TERRENO ACTUAL
—	ASFALTO EN EJE DE CALLE
Ⓛ	SITUACION POZO DE REGISTRO AGUAS FECALIS Y SU NUMERACION
Ⓛ	SITUACION POZO DE REGISTRO AGUAS PLUVIALES Y SU NUMERACION
Ⓛ	SITUACION POZO DE REGISTRO AGUA DE RIEGO Y SU NUMERACION

DRAGADOS	MODIFICADO PROYECTO DE URBANIZACION TORREJA MONTAÑA SECTOR TORREJA-CASA COLORA	FECHA: 6/23/2002
	PLANO: SECCION DE CALLES 2-2 RED DE SANEAMIENTO	NUMERO: U-23
	PROYECTISTA: PROYECTOS, OBRAS Y CONSTRUCCIONES, S.A.	FECHA: 01-2020
	PROYECTISTA: ARQUITECTA CLAUDIA ROSA TORREJA MONTAÑA	FECHA: 01-2020


Para corroborar la validez de este documento consulte la siguiente página web

Código Seguro de Validación: fc68338edca24e24a40a28e3bbe9028e001


Url de validación: <https://eamic.eda.es/obras/obrasweb/asp/verificadorfirma.asp>

Metadatos: Origen: Origen administración Estado de elaboración: Copia auténtica de documento original



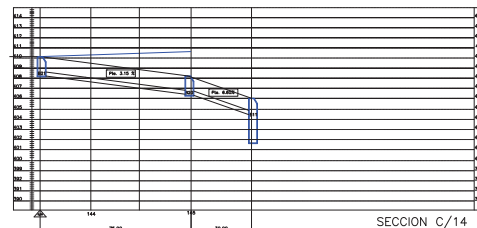



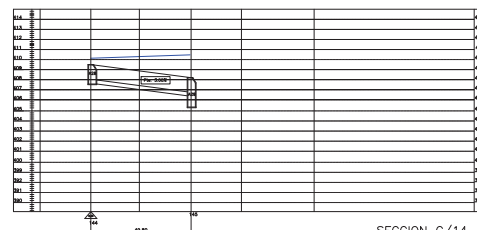

SECCION C/14




SECTION C/14

	TERRENO ACTUAL
	ASFALTO EN EJE DE CALLE
	SITUACIÓN POZO DE REGISTRO AGUAS FECALES Y SU NUMERACIÓN
	SITUACIÓN POZO DE REGISTRO AGUAS PLUVIALES Y SU NUMERACIÓN


	MODIFICADO PROYECTO DE URBANIZACION TORRETA MONASTIL SECTOR TORRETA-CASA COLORA		EXFTE: 673/2002
	DRAGADOS		NÚMERO U-24
	PLANOS SECCION DE CALLES C/11, C/13 y C/14 RED DE SANEAMIENTO		FIRMA:
	PROYECTOS: ACS - PROYECTOS, OBRAS Y CONSTRUCCIONES, S.A.		ANTONIO MARI MELLAO
	ARQUITECTOS COLABORADORES		ARMANDO GONZALEZ MONA
	ESCALA: 1:1000		SUSANA PLAZA OJEDA ETIQUETAS: ELDA
			01-2020




El presente documento es copia de su original del que se autoriza al Arquitecto ANTONIO MARTÍNEZ MELLADO, su utilización total o parcial, así como su reproducción total o parcial, en cualquier medio, siempre que se reconozca y se cite la fuente de donde se tomó, quedando en todo caso prohibido cualquier uso que perjudique los derechos de autor.

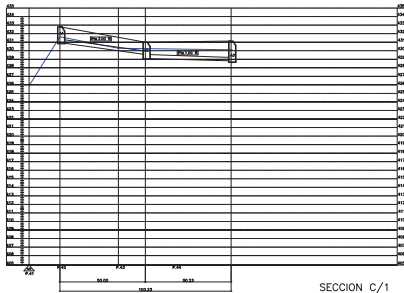


SECCION C/1

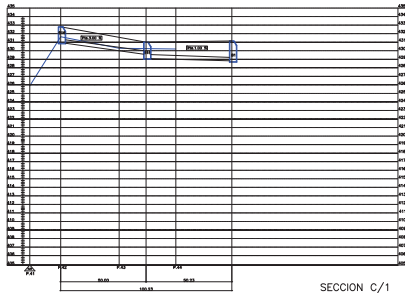


SECCION C/1

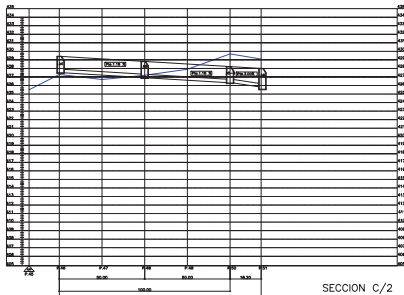


SECCION C/2

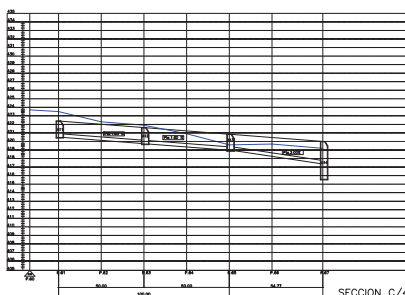


SECCION C/4

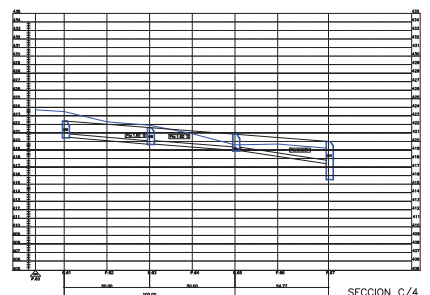

SECCION C/4

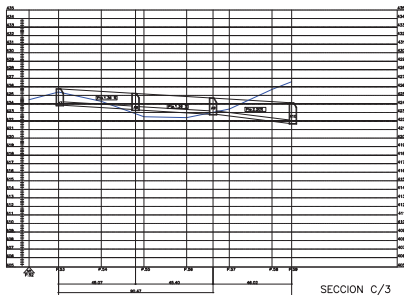

SECCION C/3

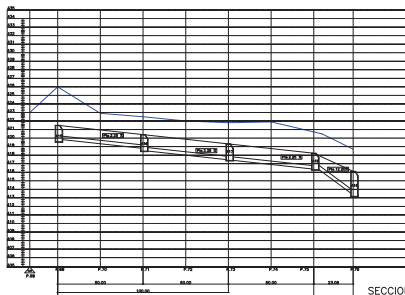

SECCION C/5

	TERRENO ACTUAL
	ASFALTO EN EJE DE CALLE
	SITUACION POZO DE REGISTRO AGUAS FCALES Y SU NUMERACION
	SITUACION POZO DE REGISTRO AGUAS PLUVIALES Y SU NUMERACION

	MODIFICADO PROYECTO DE URBANIZACION TORRETA MONCLOA SECTOR TORRETA-CASA COLOA	FECHA: 6/3/2002
	PLAN SECCION DE CALLES C/1, C/2, C/3, C/4 Y C/5. RED DE SANEAMIENTO	NUMERO: U-25
	PROYECTOR: ACS - PROYECTOS, OBRAS Y CONSTRUCCIONES, S.A.	FIRMADO:
	PROYECTISTA COLABORADOR: INGENIERO ANTONIO MARTÍNEZ MELLADO INGENIERO ANTONIO MARTÍNEZ MELLADO	
ESCALA:	1:1000	SITUACION: ELDA 01-2020

Para corroborar la validez de este documento consulte la siguiente página web


Código Seguro de Validación: fc68338edca24e24a40a28e3bbe9028e001

Url de validación: <https://eamic.elda.es/sbs/idiario/idiarioxbsweb/asp/verificadorfirma.asp>


Metadatos: Origen: Origen administración Estado de elaboración: Copia auténtica de documento original




El presente documento es copia de su original del cual se autoriza al Arquitecto ANTONIO MARI MELLADO, su utilización total o parcial, así como su reproducción o transformación, en cualquier forma o por cualquier medio, siempre que se reconozca de forma explícita la autoría del mismo.

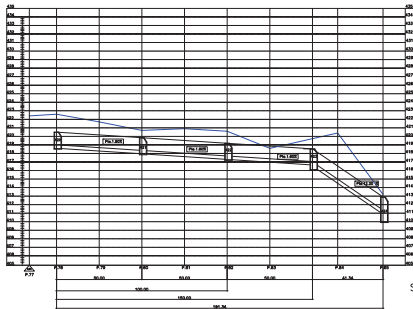


SECCION C/6

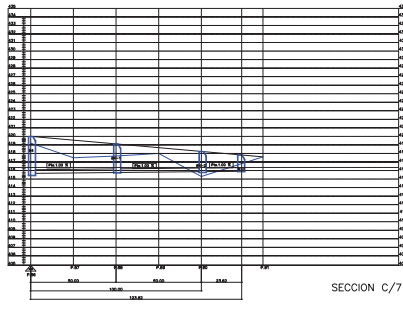


SECCION C/7

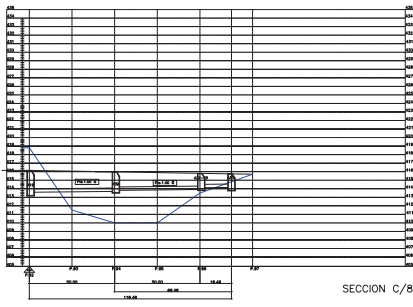

SECCION C/8

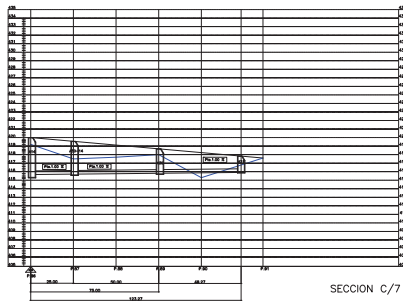

SECCION C/7

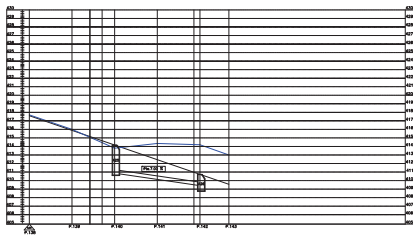

SECCION C/10

	TERRENO ACTUAL
	ASFALTO EN EJE DE CALLE
	SITUACION POZO DE REGISTRO AGUAS FECALES Y SU NUMERACION
	SITUACION POZO DE REGISTRO AGUAS PLUVIALES Y SU NUMERACION

	MODIFICADO PROYECTO DE URBANIZACION TORRETA MONASTIL SECTOR TORRETA-CASA COLOSA	EXPEDIENTE 673/2002
	PLAN SECCION DE CALLES C/6, C/7, C/8, C/10 RED DE SANEAMIENTO	NUMERO U-26
	PROYECTOR ACERCA PROYECTOS, OBRAS Y CONSTRUCCIONES, S.A.	FIRMA ANTONIO MARI MELLADO
	PROYECTISTA INGENIERIA CIVIL-ARQUITECTURA INGENIERIA CIVIL-ARQUITECTURA	
ESCALA	1:1000	FECHA 01-2020


Para corroborar la validez de este documento consulte la siguiente página web

Código Seguro de Validación **fc68338edca24e24a40a28e3bbe9028e001**


Url de validación <https://eamic.elda.es/sbs/id/ars/tdarxbsaweb/asp/verificadorfirma.asp>

Metadatos Origen: Origen administración Estado de elaboración: Copia auténtica de documento original




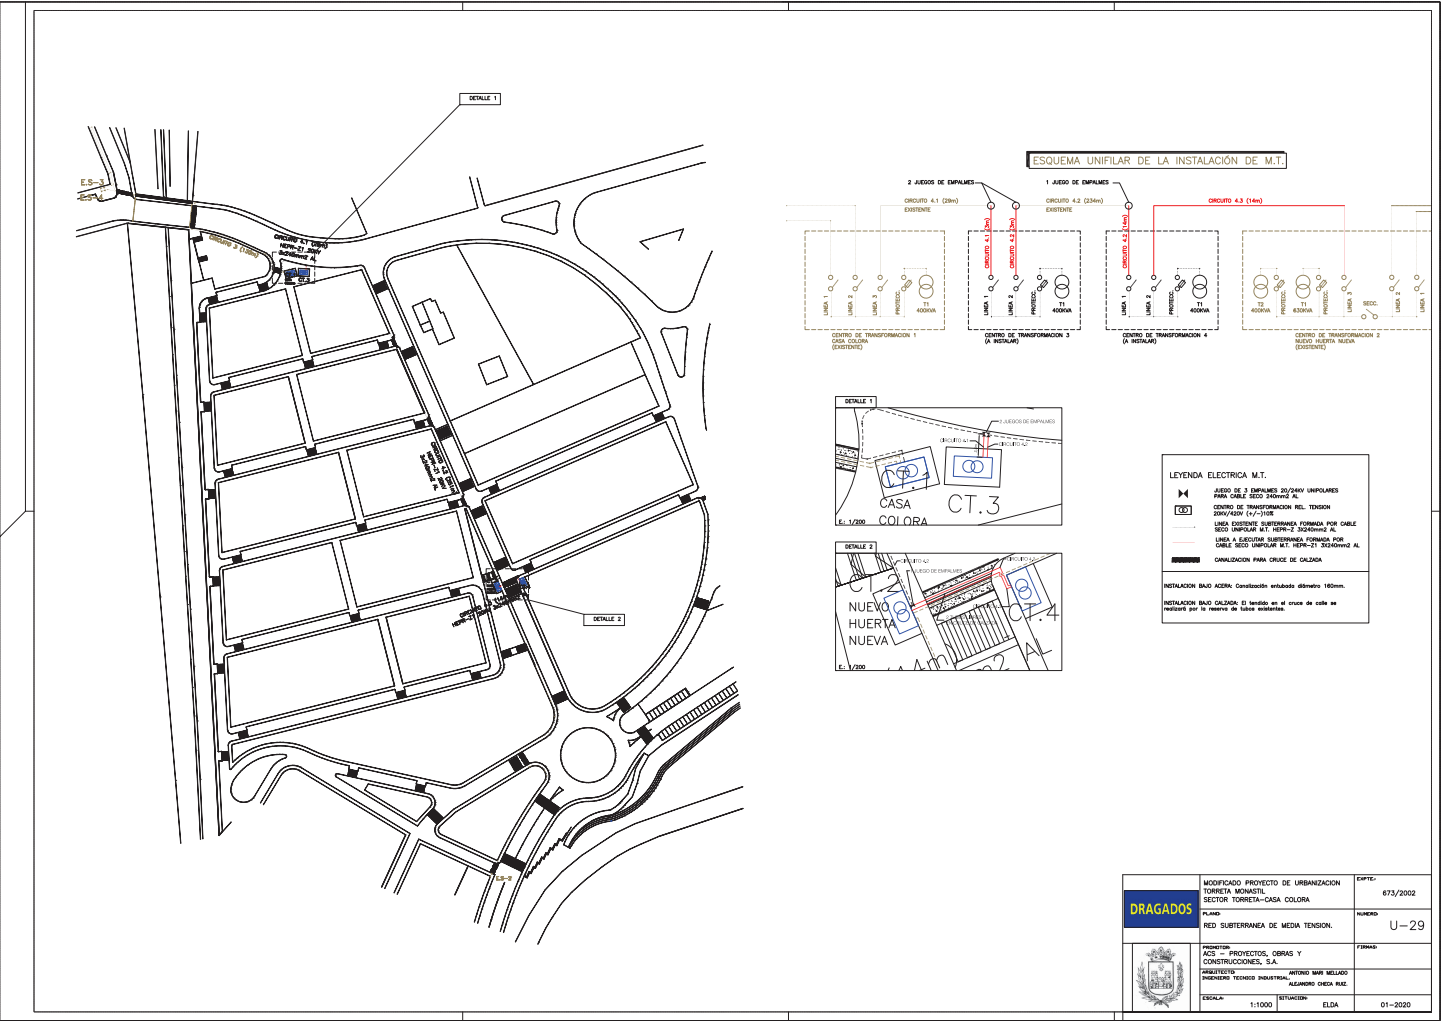


SECCIONES

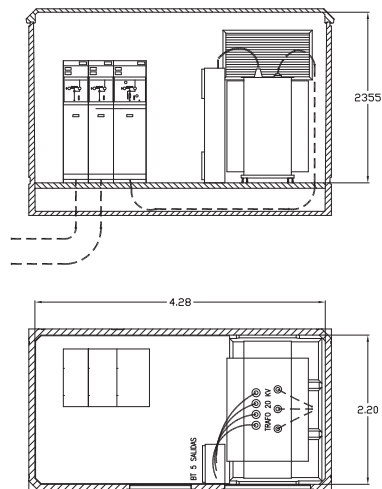

ESQUEMA UNIFILAR

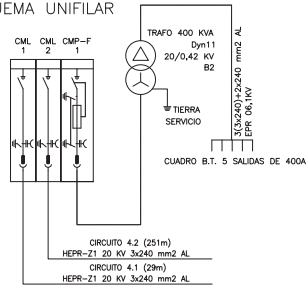

VISTAS EXTERIORES

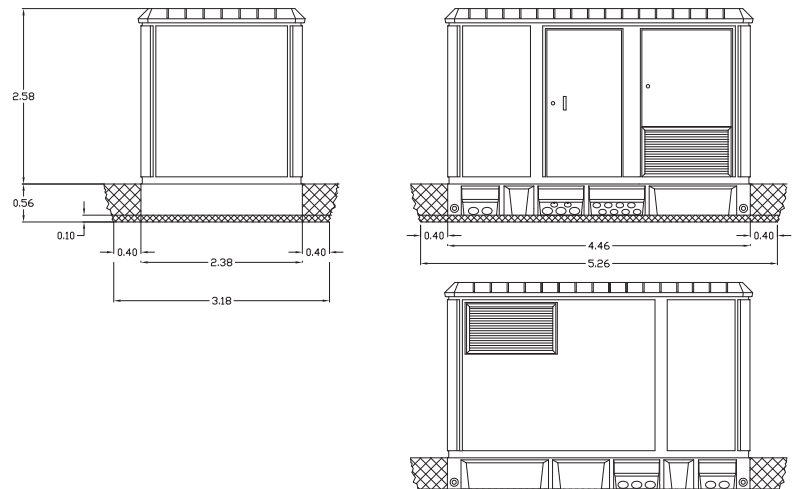

EDIFICIO PFU-4

Arena de nivelación

DIMENSIONES DE LA EXCAVACION
5.26 m. ancho x 3.18 m. fondo x 0.56 m. profund.

DRAGADOS	MODIFICADO PROYECTO DE URBANIZACION TORRETA MONASTIL SECTOR TORRETA-CASA COLORA	EXPTE.: 673/2002
	PLANO: Centro de transformación N°3 400 kVA PLANTA, FACHADA, SECCION Y ESQUEMA	NUMERO: U-30-3
	PROMOTOR: ACS - PROYECTOS, OBRAS Y CONSTRUCCIONES, S.A.	FIRMAS:
	ARQUITECTO: INGENIERO TECNICO INDUSTRIAL ANTONIO MARI MELLADO ALEJANDRO CHECA RUIZ.	
ESCALA:	1:1000	SITUACION: ELDA 01-2020

Para corroborar la validez de este documento consulte la siguiente página web


Código Seguro de Validación: **fc68338edca24e24a40a28e3bbe9028e001**

Url de validación: <https://eamic.elda.es/obss/ida/txarxabsaweb/asp/verificadorfirma.asp>


Metadatos: Origen: Origen administración Estado de elaboración: Copia auténtica de documento original




SECCIONES

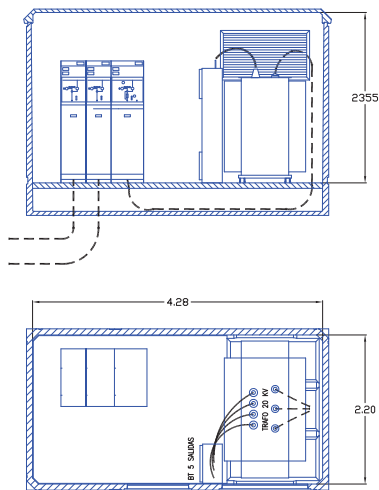

ESQUEMA UNIFILAR

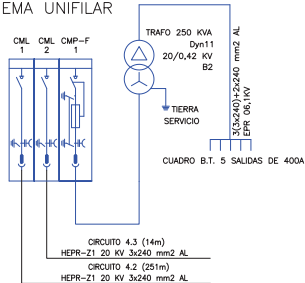

VISTAS EXTERIORES

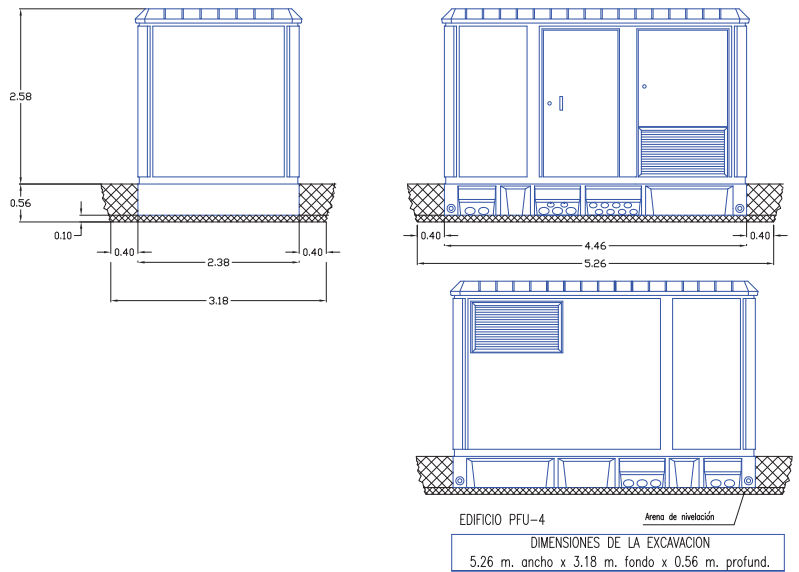

DRAGADOS	MODIFICADO PROYECTO DE URBANIZACION TORRETA MONASTIL SECTOR TORRETA-CASA COLORA	EXPT: 673/2002
	PLAND: Centro de transformación N°4 250 kVA Centro de transformación N°4 de compañía 250 kVA	NUMERO: U-30-4
	PROMOTOR: ACS - PROYECTOS, OBRAS Y CONSTRUCCIONES, S.A.	FIRMAS:
	ARQUITECTO: INGENIERO TECNICO INDUSTRIAL ANTONIO MARI MELLADO ALEJANDRO CHECA RUIZ.	
ESCALA: 1:1000	SITUACION: ELDA	01-2020

El presente documento es copia de su original del que se autoriza al Asesorador ANTONIO MANUEL MELLADO, en uso de su cargo, a utilizarlo, total o parcialmente, en cualquier otro documento que se genere a partir de este, siempre que se mantenga la integridad de su contenido y se acredite su procedencia.



DRAGADOS		MODIFICADO PROYECTO DE URBANIZACIÓN TORREETA MONESTIL, SECTOR TORREETA-CASA COLORA	COPIA
PLAN		RED DE TELEFONIA	U-31
	DIRECCIÓN	ACT. PROYECTOS, OBRAS Y CONSTRUCCIONES, S.A.	DISEÑO
	PROYECTISTA	PROYECTOS COLABORACIÓN	PROYECTISTA
ESCALA		1:1000	01-2020

Para corroborar la validez de este documento consulte la siguiente página web

Código Seguro de Validación **fc68338edca24e24a40a28e3bbe9028e001**

Url de validación <https://eamic.eldia.es/abs/idi/ars/idiarxabsweb/asp/verificadorfirma.asp>


Metadatos Origen: Origen administración Estado de elaboración: Copia auténtica de documento original



PEDESTAL PARA ARMARIO DE INTERCONEXION

4 VASTAGOS Ø 10 DIN 529 CON ROSCA
METRICA EN LOS 25 MM SUPERIORES.

PLANTILLA DE ANGULARES 60 X 3
CON VASTAGOS SOLDADOS.

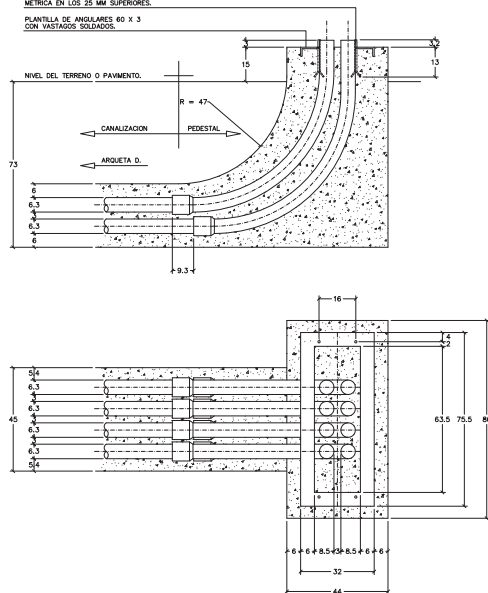


VARIABLES:
8 CONDUCTOS 0/63.

PEDESTAL PARA ARMARIO DE DISTRIBUCION DE ACOMETIDAS

4 VASTAGOS 3/8 CON ROSCA
METRICA EN LOS 5 CM SUPERIORES.

PLANTILLA DE ANGULARES 40 X 4
CON VASTAGOS SOLDADOS.

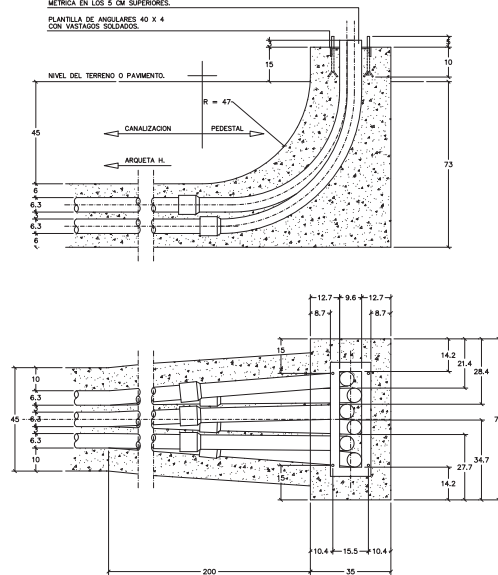

VARIABLES:
6 CONDUCTOS Q/63.



ARQUETA TIPO "M" : SECCION, PLANTA Y DETALLES CONSTRUCTIVOS

VARIABLES PAREDES : 2 0 63, 2 0 40 0 1 0 40.
a : 2 0 63.
b : 2 0 40.
c : 1 0 40.



SECCIONES PRISMAS DE CANALIZACION TIROS P.V.C. I

VARIABLES:

1. PRISMA CANALIZACION 4 0/110.
2. PRISMA CANALIZACION 2 0/110.
3. PRISMA CANALIZACION 8 0/63.
4. PRISMA CANALIZACION 6 0/63.


	MODIFICADO PROYECTO DE URBANIZACION TORRETA MONASTIL SECTOR TORRETA-CASA COLORA		EXMPE.º 673/2002
	PLAND:		NUMERD: U-32
	DETALLES DE TELEFONIA		
	PROMOTDR: ACS - PROYECTOS, OBRAS Y CONSTRUCCIONES, S.A.		FIRMAS:
	ARQUITECTD: ARQUITECTAS COLABORADORAS:	ANTONIO MARI MELLADO MANUELA GONZALEZ MOYA SUSANA PLAZA GÓMEZ	
	ESCALA: SIN ESCALA	SITUACION: ELDA	01-2020



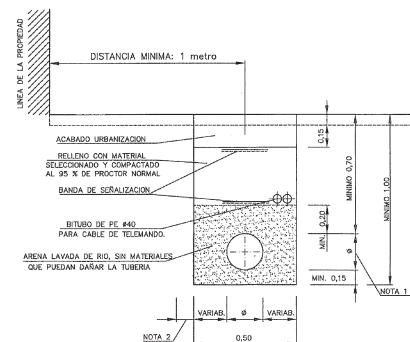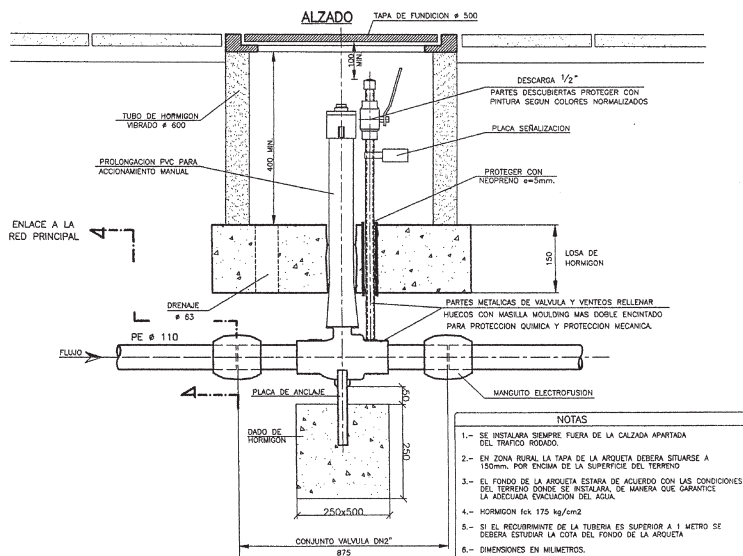

RELLENO DE ZANJA EN ZONA URBANA Canalización media presión de polietileno

MONTAJE VALVULA BOLA TIPO F-50 ENTERRABLE DN4'' CON UN VENTEO EN ARQUETA CIRCULAR

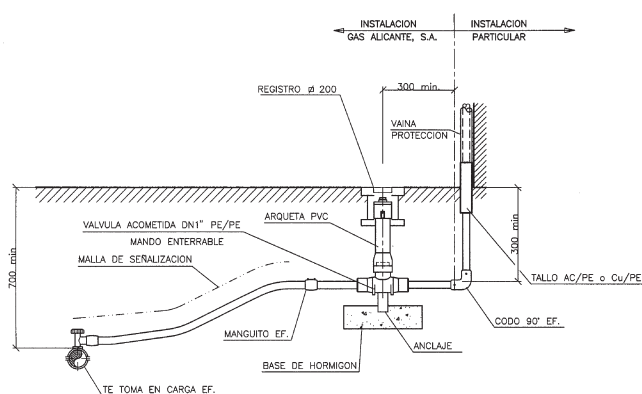


MONTAJE DE VALVULA DE ACOMETIDA DN1''

DRAGADOS	MODIFICADO PROYECTO DE URBANIZACION TORRETA MONASTIL SECTOR TORRETA-CASA COLORA	EXPT- 673/2002
	PLANO: DETALLES INST. SUMINISTRO DE GAS	NUMERO: U-34
	PROMOTOR: ACS - PROYECTOS, OBRAS Y CONSTRUCCIONES, S.A.	FIRMAS:
	ARQUITECTO: ANTONIO MARI MELLADO ARQUITECTAS COLABORADORAS: MANUELA GONZALEZ MOYA SUSANA PLAZA GOMEZ	01-2020
ESCALA:	VARIAS	SITUACION: ELDA

El presente documento es copia de su original del que es autor el Arquitecto ANTONIO MARI MELLADO, su utilización total o parcial, así como cualquier reproducción o cesión a terceros, requerirá la previa autorización expresa de su autor quedando en todo caso prohibida cualquier modificación unilateral del mismo.



El presente documento es copia de un original del que se autoriza al Arquitecto ANTONIO MARI MELLODO, en utilización total o parcial, así como a su sucesor, a reproducir, copiar, imprimir, distribuir, publicar, o cualquier otro uso que se le permita, siempre que se mantenga intacta la integridad del mismo.

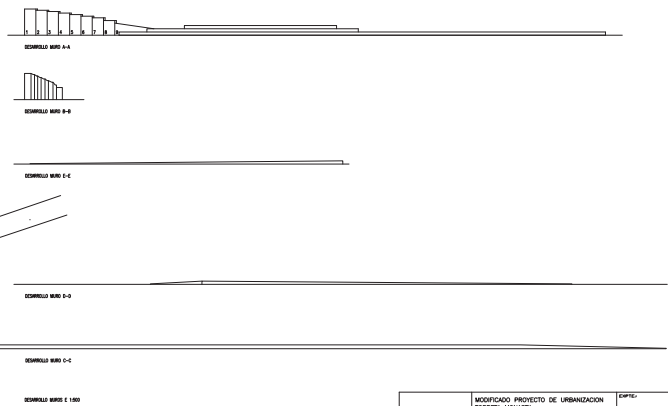

	TALUD DEL 50 %
	BORDILLO BICAPA
	MURO DE CONTENCIÓN DE TIERRAS VEGETALES CON BLOQUE RIBAZO
	MURO DE MAMPOSTERÍA EXISTENTE
	MURO DE CONTENCIÓN DE HORTIGUERA ARMADA
	MURO DE GAVIOTA

	MODIFICADO PROYECTO DE URBANIZACIÓN TORRETA MONASTIL, SECTOR TORRETA-CASA COLORA	FECHA: 6/7/2002
	PLAN: SERIALIZACIÓN Y DESARROLLO DE MURDOS Y BORDILLOS	NÚMERO: U-35
	PROYECTO: ACT - PROYECTO OBRAS Y CONSTRUCCIONES, S.A.	PROYECTO: ACT - PROYECTO OBRAS Y CONSTRUCCIONES, S.A.
	PROYECTO: ADMINISTRACIÓN DE OBRAS Y CONSTRUCCIONES, S.A.	PROYECTO: ADMINISTRACIÓN DE OBRAS Y CONSTRUCCIONES, S.A.
ESCALA: 1:1000	ELABORADO: ELDA	01-2002

Para corroborar la validez de este documento consulte la siguiente página web

Código Seguro de Validación: [fc68338edca24e24a40a28e3bbe9028e001](https://eamic.elda.es/obras/validar/verificadorfirma.asp)

Url de validación: <https://eamic.elda.es/obras/validar/verificadorfirma.asp>

Metadatos: Origen: Origen administración Estado de elaboración: Copia auténtica de documento original

