




Modificación Puntual de las determinaciones de la UA2 del Plan General de Elda

Alcance: Art. 8 Cap. 6 Título III de las Normas Urbanísticas de la UA2

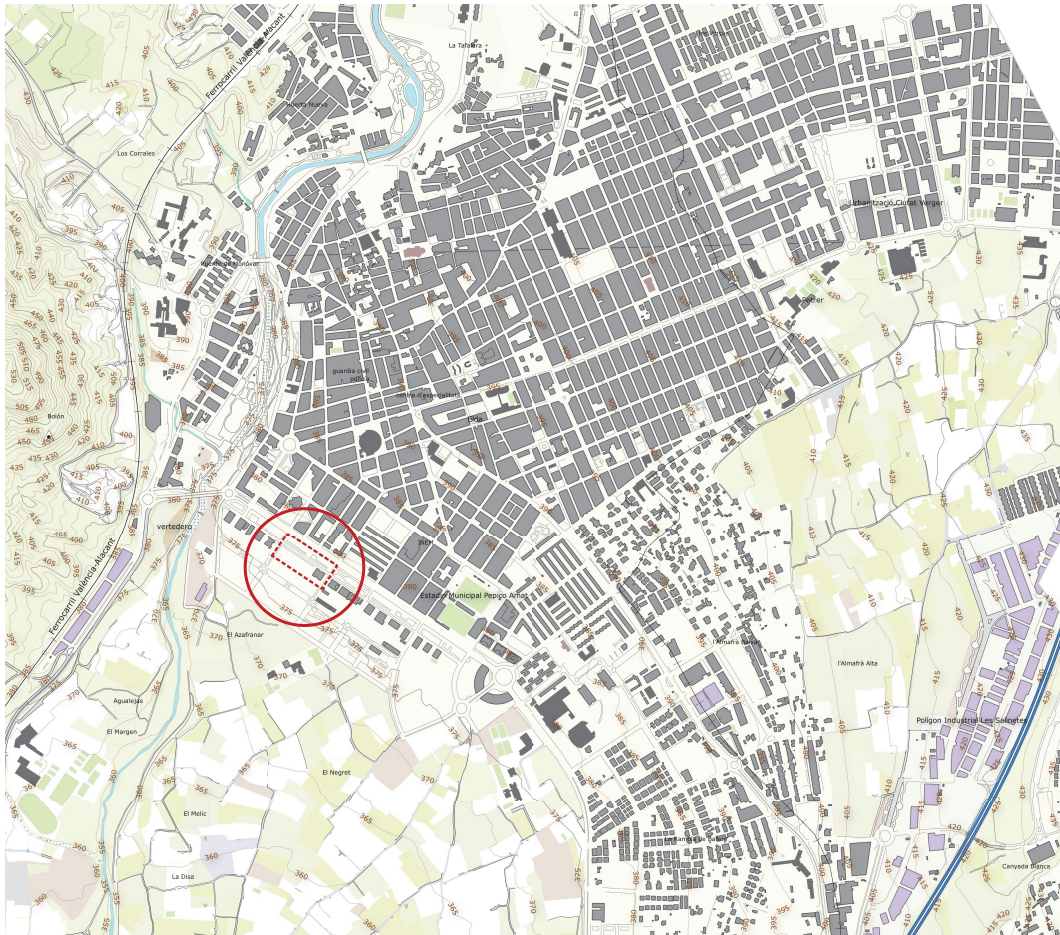

0 100 200 300 400 m

SITUACIÓN
escala 1/10.000
septiembre 2020
Promotores:
PROMOCIONES MAISA S.L./PROMOCIONES LAYCRAM, S.L.

Emeralda Martínez Salvador
arquitecta 5445 COACV

ETRS89 UTM Zon 30N, Proyección Transversa de Mercator
Fuente: adaptación propia sobre cartografía IGN y C.T.V.

Para corroborar la validez de este documento consulte la siguiente página web			
Código Seguro de Verificación	91414292ad114056ac99e13d5d9e8c58001		
Url de validación	https://eamic.elda.es/absis/idi/anx/di/axbsaweb/asp/verificadorfirma.asp		
Metadatos	Núm. Registro entrada: ENTRA 2020/11064 - Fecha Registro: 23/09/2020 13:07:00 Origen: Origen administración Estado de elaboración: Copia auténtica de documento original		

