


TÍTULO DEL PROYECTO: PLAN DE REFORMA INTERIOR: Sector Zona 9.2. - Puente Nuevo (La Jaud)

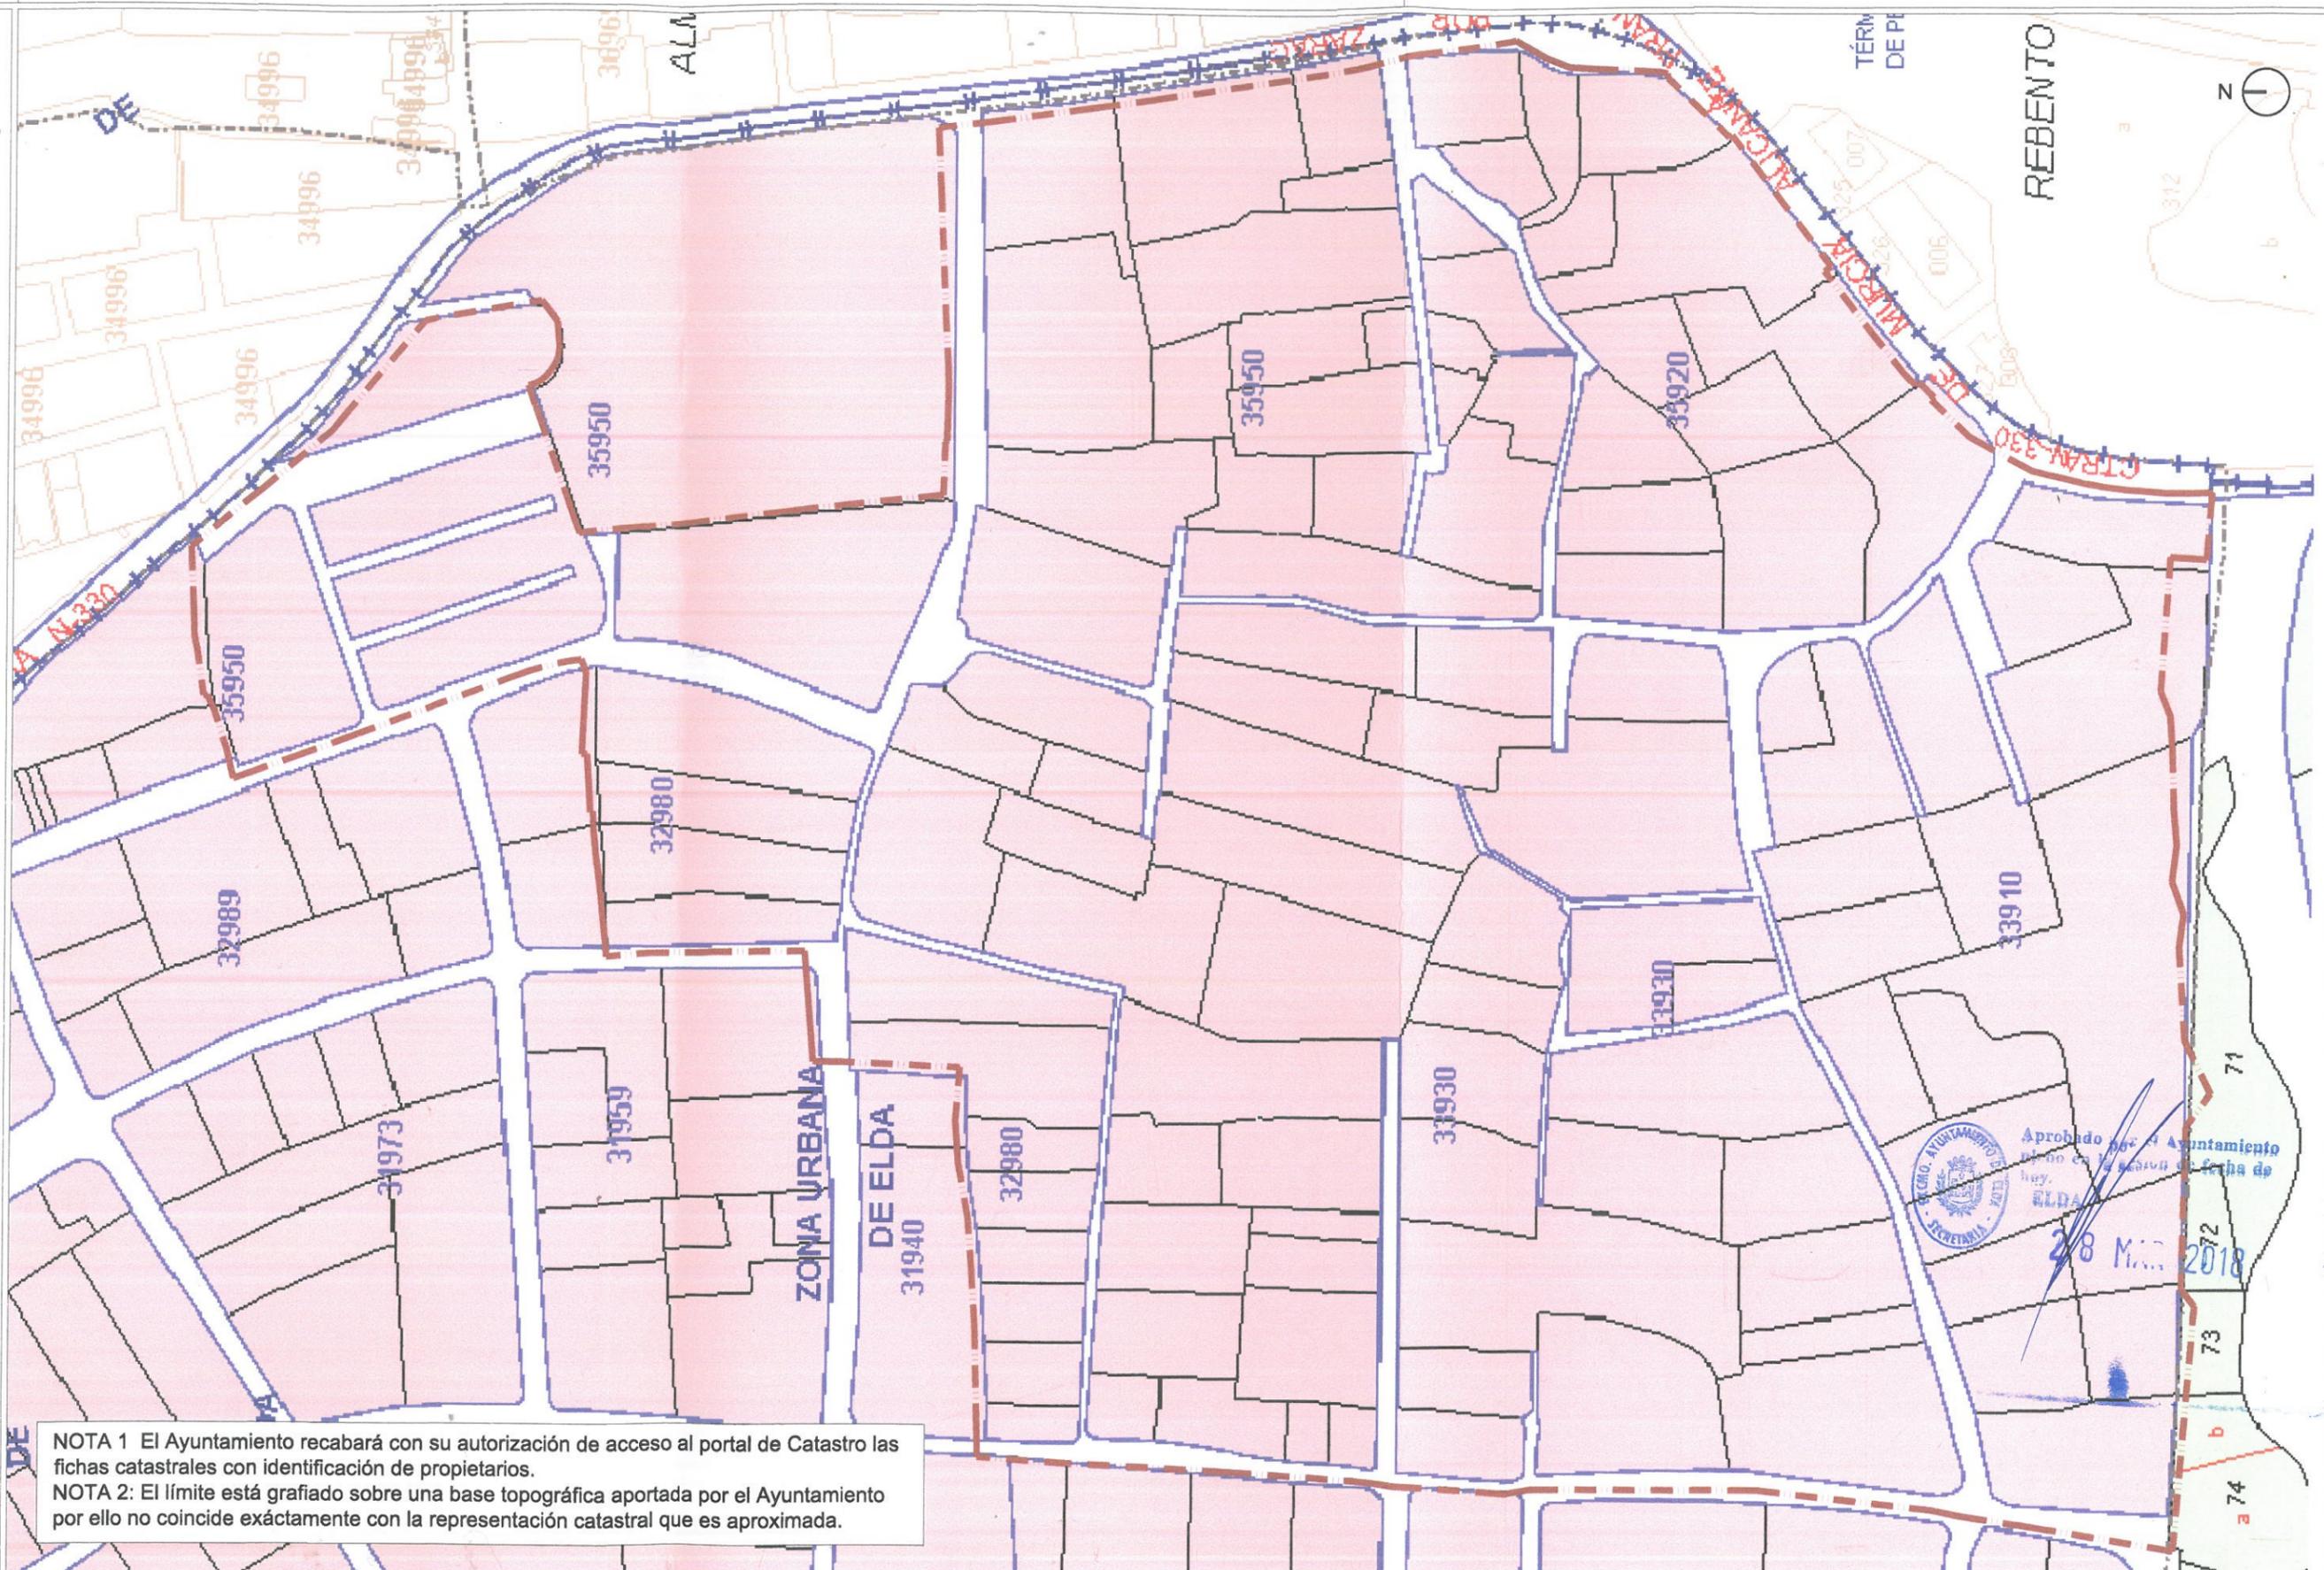

NOTA 1 El Ayuntamiento recabará con su autorización de acceso al portal de Catastro las fichas catastrales con identificación de propietarios.  
NOTA 2: El límite está grafiado sobre una base topográfica aportada por el Ayuntamiento por ello no coincide exactamente con la representación catastral que es aproximada.

PROMOTOR:  
AYUNTAMIENTO DE ELDA



NOMBRE DEL PLANO:  
PLANO CATASTRAL

CONSULTORA U.T.E.:  
Ezquiaga  
Arquitectura,  
Sociedad y  
Territorio S.L.



D. José María Ezquiaga Domínguez  
ARQUITECTO

D. Santiago Pastor Vila  
ARQUITECTO

COD. PLANO:  
I-4

ESCALA:  
1/2.500  
FECHA:  
Enero 2018