ACTUALIZADA MODIFICACIÓN UNIDADES ACTUACIÓN AVDA. DE RONDA (expte.:1/91-URBANISMO)

MODIFICACIONES DE P.G.O.U. ACTUALIZADAS: s/n U.A. 9, s/n Avda. de Chapí, calle Aragón y otras, nº 6, nº 13, nº 15, nº 20, nº 22, nº 43, nº 62

SERIE D. / P.G.O.U. ELDA E= 1:1.000. SUELO URBANO SISTEMAS Y ZONAS ALINEAC. Y RASANTES / 871/10 B-2

SIGNOS CONVENCIONALES

USOS DEL SUELO

INFORMACION CARTOGRAFICA

ESCALA 1:1000

EQUIDISTANCIA DE CURVAS 1 m

ELDA

HOJA 871/10 B-2

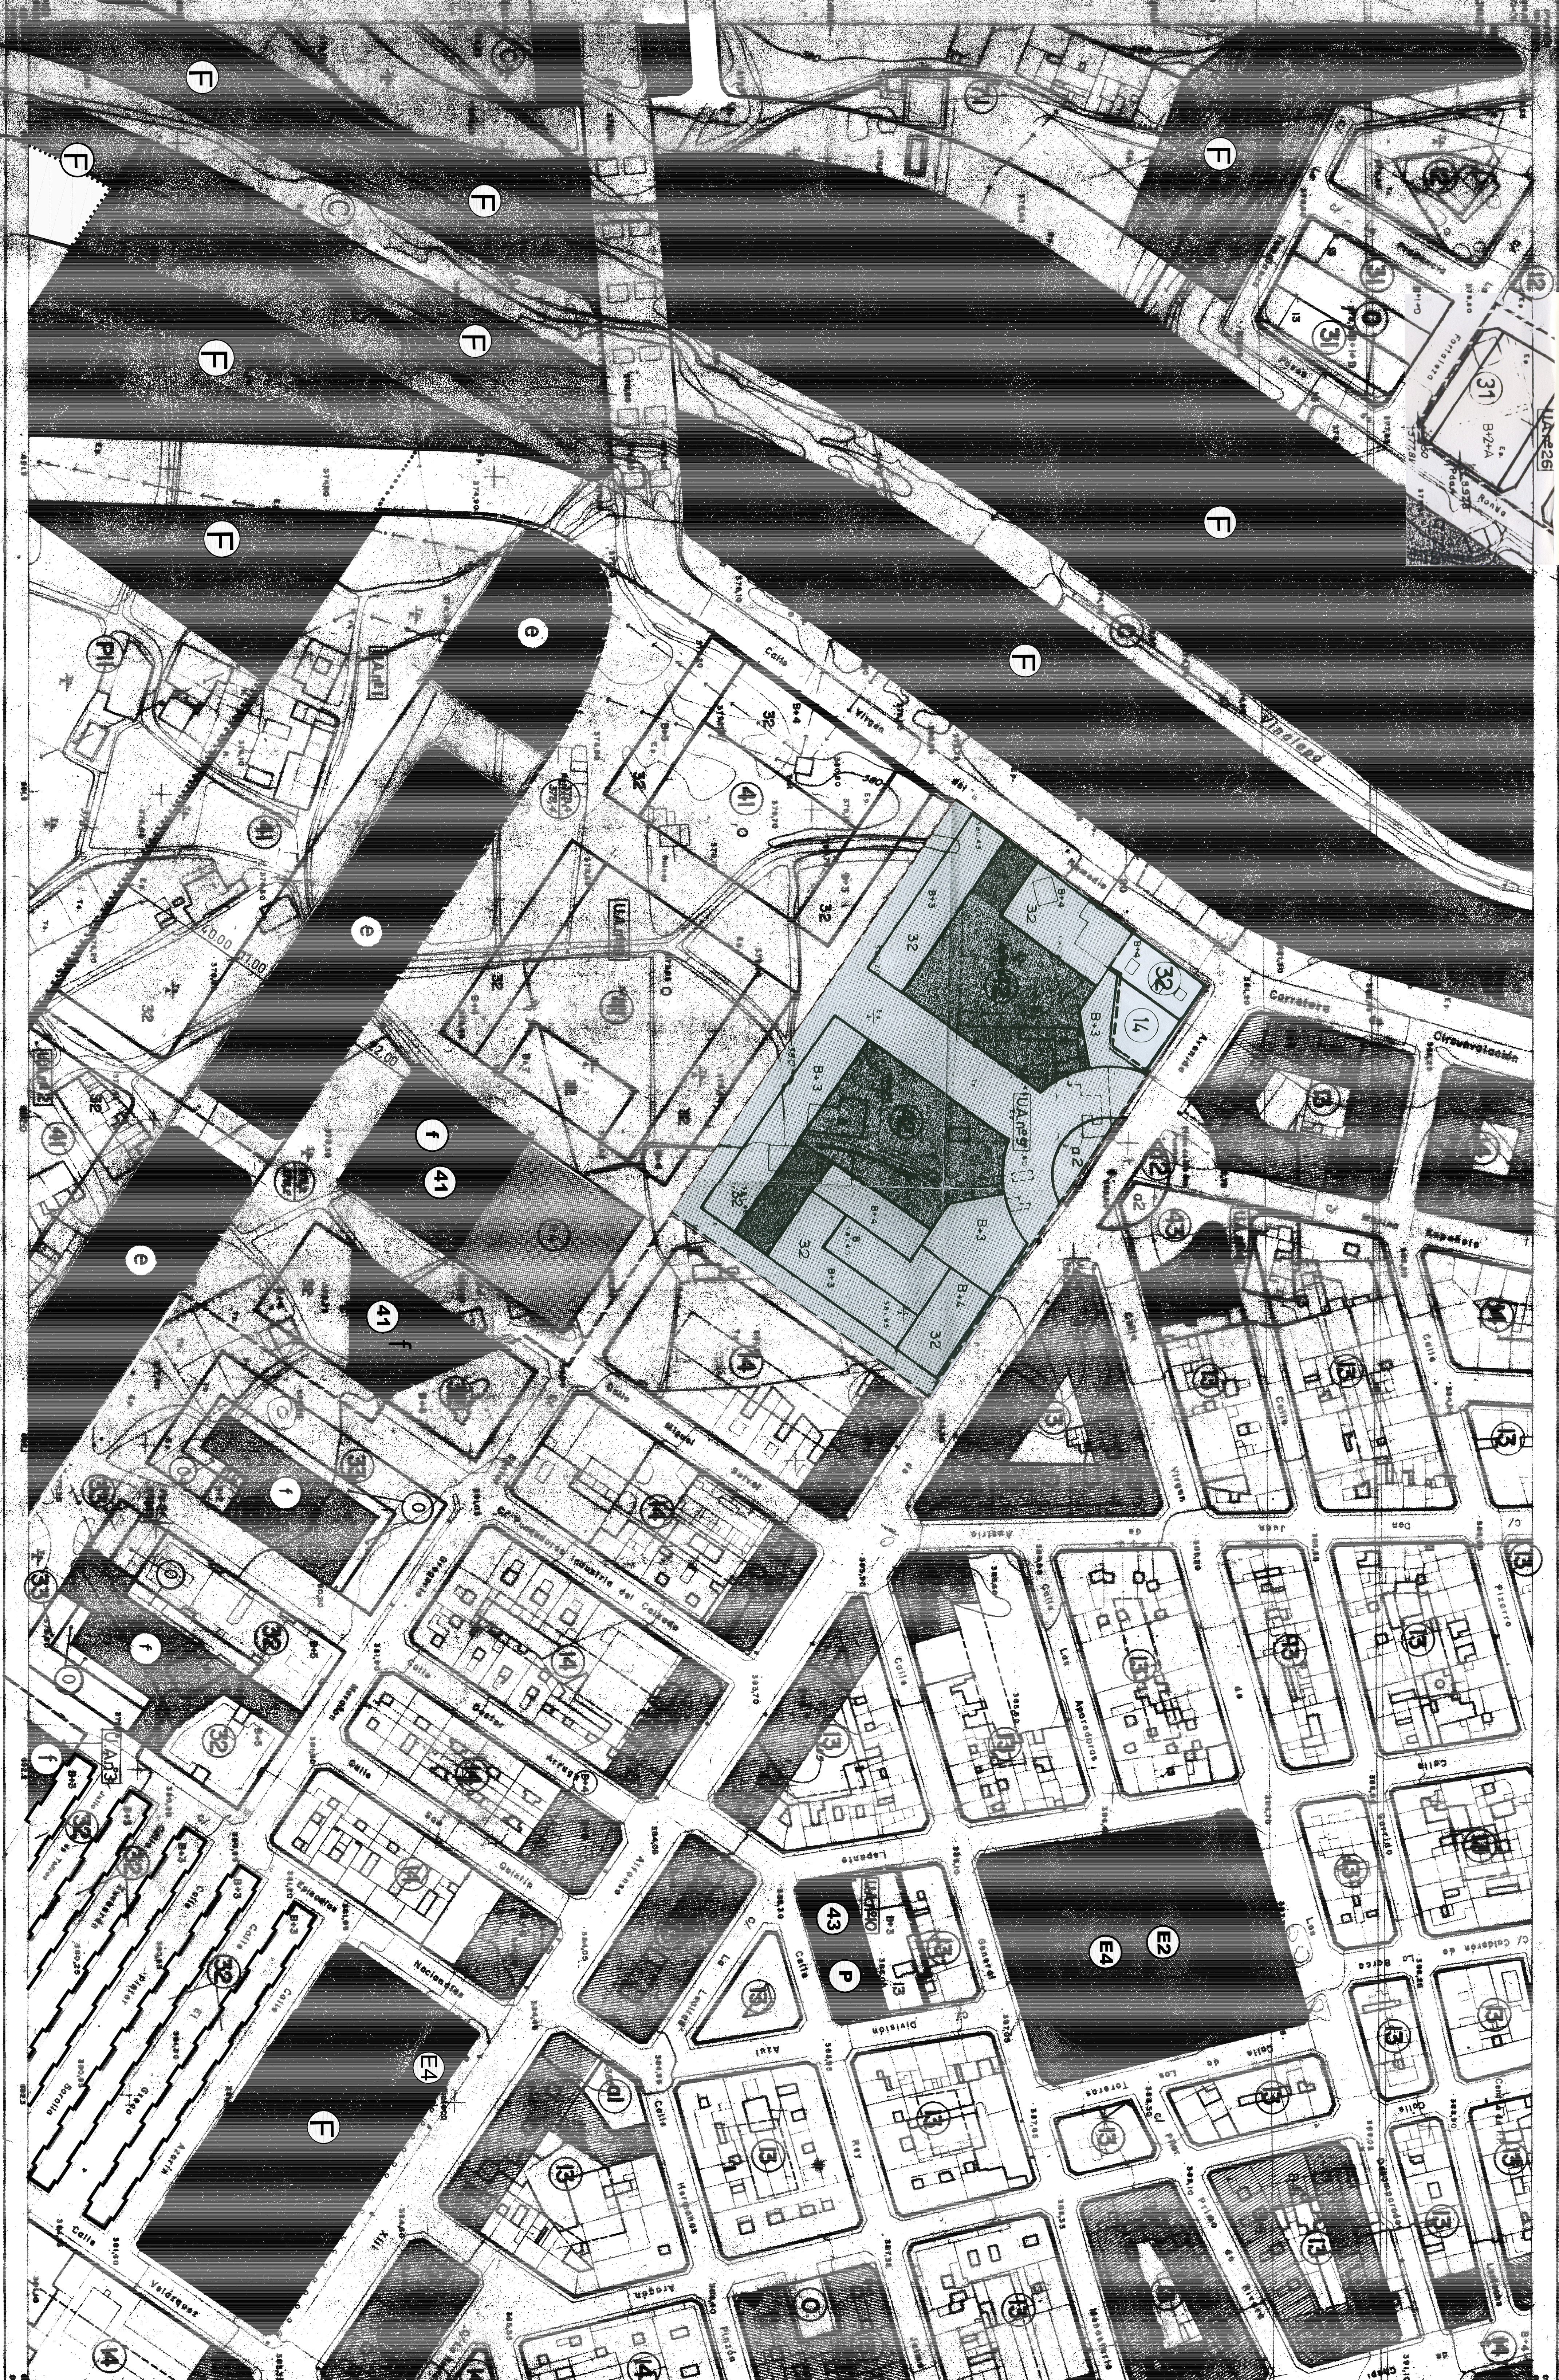

B 2 / 10

ACTUALIZADA MODIFICACIÓN UNIDADES ACTUACIÓN AVDA. DE RONDA (expte.:1/91-URBANISMO)

MODIFICACIONES DE P.G.O.U. ACTUALIZADAS: s/n U.A. 9, s/n manzana Avda. Chapí, calle Aragón y otras, nº6, nº 13, nº15, nº 20, nº 22, nº 43, nº 62

SUELO URBANO

1 De alineacion de vial — 11 Casco antiguo; 12 Edificacion entre medianeras intensidad 1; 13 " " " 2; 14 " " " 3

2 De edificacion aislada — 21 Unifamiliar; 221 Plurifamiliar intensidad 1; 222 " " 2

3 De volumetria especifica — 31 Unifamiliar; 32 Plurifamiliar; 33 Sujeta a anterior ordenacion aprobada

4 De unidades de actuacion — 41 Intensidad 1; 42 " 2; 43 " 3; 44 " 4; 45 En P.P. aprobado

5 De conservacion de la edificacion

6 De dotaciones privadas

7 De industria — 71 De ordenacion por alineacion de vial; 72 En edificacion aislada

8 De Planes Parciales aprobados que se respetan y asumen

9 De areas de Plan Especial — 91 De remodelacion; 92 De reestructuracion

0 Suelo libre privado

SUELO URBANIZABLE PROGRAMADO

PI1 Desarrollo residencial intensidad 1; PI2 " " " 2; PI3 " " " 3; PI4 " " " 4

P21 Desarrollo industrial de pequeña industria

P22 De " " en poligono

SUELO URBANIZABLE NO PROGRAMADO

NP1 Desarrollo urbano opcional

NP2 Desarrollo industrial opcional

SUELO NO URBANIZABLE

NU1 Suelo protegido de interes paisajistico

NU2 Suelo de valor agricola de uso intensivo

NU3 " " " " " " extensivo

SISTEMAS

A Viario — A1 Vialidad peatonal; A2 Vialidad rodada

B Ferroviario

C De areas de proteccion y servidumbre

D De servicios tecnicos

E De equipamientos y dotaciones — E1 Educativo; E2 Deportivo; E3 Administrativo; E4 Socio-cultural asistencial

F De parques y jardines urbanos

nota: Los sistemas generales se indican en letra mayuscula, mientras que los sistemas complementarios se indican en letra minuscula.

PLAN ESPECIAL DE CASCO ANTIGUO

LIMITE DE SUELO URBANO

ALINEACIONES

RASANTES — 42,00 RASANTE; 37,50 TERRENO

ELDA

PLAN GENERAL DE ORDENACION URBANA

CONTIENE LAS MODIFICACIONES PUNTUALES APROBADAS HASTA OCTUBRE DE 2011

MODIFICACIÓN PUNTUAL AL P.GO.U. DE ELDA

Número	Expediente	Aprobación Provis.Pleno	Aprobación Conseller	Publicación D.O.G.V.	B.O.P.	B.O.E.
s/n U.A. 9	29/86	27/11/87	03/07/89	14/07/89		
s/n A. Chapí	30/86	27/11/87	26/07/88	28/09/88	29/09/88	
6	23/89	15/06/90	11/11/91	21/11/91		
13	07/92	04/03/94	09/05/94	14/06/94		
15	15/92	25/03/93	09/05/94	14/06/94		
20	17/95	16/10/95	23/01/97	21/04/97	03/03/97	
22	30/95	16/10/95	24/02/98	12/05/98	28/03/98	
43	27/99	06/03/00	25/10/00	30/11/00		
62	01/07	30/04/07defini.			12/06/07	

SUELO URBANO: SISTEMAS Y ZONAS ALINEACIONES Y RASANTES

HOJA 871/10 B-2

PLANO DE ORDENACION — PLANO D

informacion previa

aprobacion inicial

" provisional

" definitiva

ESCALA 1:1.000

EQUIPO REDACTOR

ENRIC SOLER, JAVIER MONTORO, JORDI GALLEN, MARÇAL TARRAGO, LUIS BRAU, MANUEL HERCE, JOSE L. ESPARZA, AMADEO GUSART