P.G.O.U. ELDA
E = 1: 1000
SUELO URBANO
SISTEMAS Y ZONAS
ALINEACIONES Y RASANTES
SERIE-D

871/10
C-4

ACTUALIZADA MODIFICACIÓN
UNIDADES ACTUACIÓN
AVDA. DE RONDA
(expte.:1191-URBANISMO)

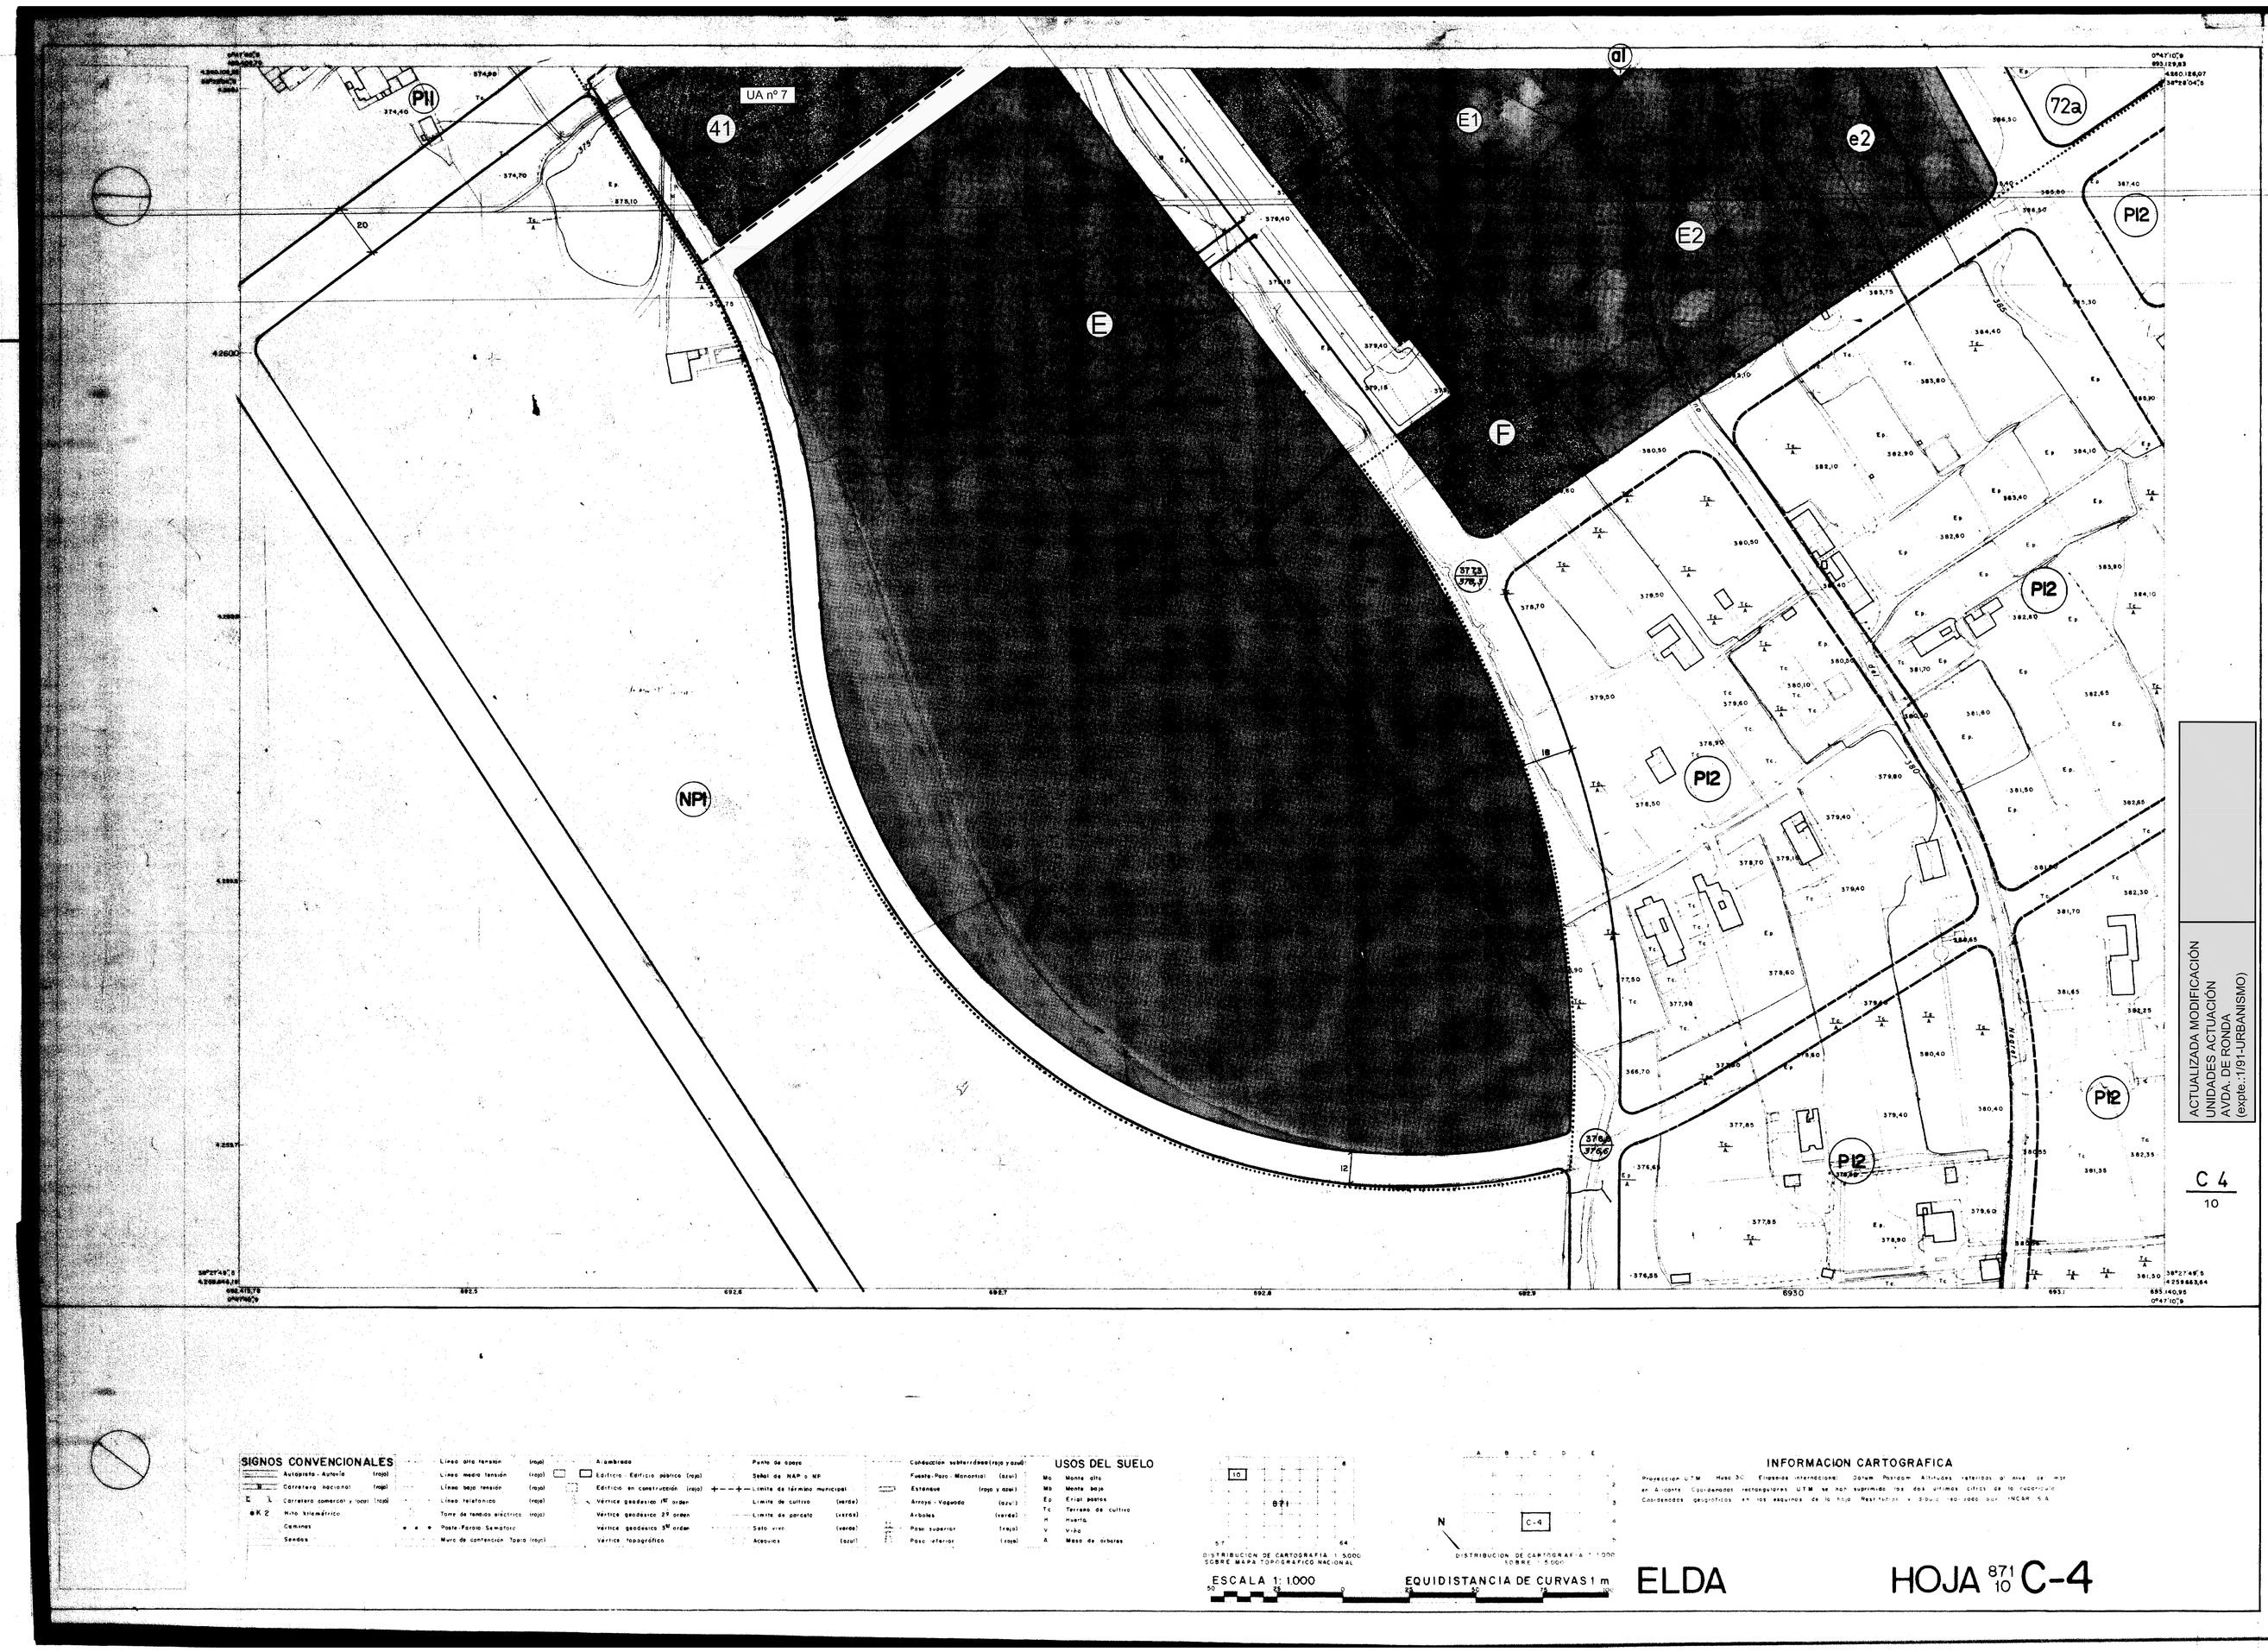

SUELO URBANO

1 De alineacion de vial
- 11 Casco antiguo
- 12 Edificacion entre medianeras intensidad 1
- 13 " " " 2
- 14 " " " 3

2 De edificacion aislada
- 21 Unifamiliar
- 221 Plurifamiliar intensidad 1
- 222 " " 2

3 De volumetria especifica
- 31 Unifamiliar
- 32 Plurifamiliar
- 33 Suelto e anterior ordenacion aprobada

4 De unidades de actuacion
- 41 intensidad 1
- 42 " 2
- 43 " 3
- 44 " 4
- 45 En PP aprobado

5 De conservacion de la edificacion
6 De dotaciones privadas
7 De industria
- 71 De ordenacion por alineacion de vial
- 72 En edificacion aislada

8 De Planes Parciales aprobados que se respetan y asumen
9 De areas de Plan Especial
- 91 De remodelacion
- 92 De reestructuracion

0 Suelo libre privado

SUELO URBANIZABLE PROGRAMADO

Pt1 Desarrollo residencial intensidad 1
Pt2 " " " 2
Pt3 " " " 3
Pt4 " " " 4
Pt1 Desarrollo industrial de pequeña industria

SUELO URBANIZABLE NO PROGRAMADO

NP1 Desarrollo urbano opcional
NP2 Desarrollo industrial opcional

SUELO NO URBANIZABLE

NU1 Suelo protegido de interes paisajistico
NU2 Suelo de valor agricola de uso intensivo
NU3 " " " " " " extensivo

SISTEMAS

A Viario
- A1 Viabilidad peatonal
- A2 Viabilidad rodada

B Ferroviario
C De areas de proteccion y servidumbre
D De servicios tecnicos
E De equipamientos y dotaciones
- E1 Educativo
- E2 Deportivo
- E3 Administrativo
- E4 Socio-cultural asistencial

F De parques y jardines urbanos

nota: Los sistemas generales se indican en letra mayuscula, mientras que los sistemas complementarios se indican en letra minuscula

PLAN ESPECIAL DE CASCO ANTIGUO
LIMITE DE SUELO URBANO

ALINEACIONES: 12
RASANTES: 42,00 RASANTE; 37,50 TERRENO

EXCMO AYUNTAMIENTO DE

ELDA

PLAN GENERAL DE ORDENACION URBANA

CONTIENE LAS MODIFICACIONES PUNTUALES APROBADAS HASTA OCTUBRE DE 2011

ACTUALIZADA MODIFICACIÓN
UNIDADES ACTUACIÓN
AVDA. DE RONDA
(expte.:1191-URBANISMO)

C 4
10

SUELO URBANO: SISTEMAS Y ZONAS ALINEACIONES Y RASANTES

SIGNOS CONVENCIONALES

USOS DEL SUELO
- Ms Monte alto
- Mb Monte bajo
- Eg Erial-pastos
- Tc Terrenos de cultivo
- H Huerta
- V Viña
- A Masa de aguas

INFORMACION CARTOGRAFICA

DISTRIBUCION DE CARTOGRAFIA 1:5000 SOBRE MAPA TOPOGRAFICO NACIONAL

DISTRIBUCION DE CARTOGRAFIA 1:1000 SOBRE ESTE

ESCALA 1: 1000

EQUIDISTANCIA DE CURVAS 1 m

ELDA

HOJA 871/10 C-4

HOJA 871/10 C-4	PLANO DE ORDENACION: información previa / aprobación inicial: provisional / definitivo	PLANO D	
		ESCALA 1:1000	

ENRIC SOLER
ANTONIO JIMENEZ GALLEN
MARIAL TARRAGO
LUIS BRAU
MANUEL HERCE
JOSE I. ESPARZA
AMADEO GUSART